

**geesink
weusten
architecten**

T 026 443 6972
F 026 445 8832
E info@geesinkweusten.nl


project: Harderweide - Harderwijk

onderdeel: Verkooptekening Overzicht - bnr. 2 - 3

schaal: 1:200 **datum:** 08-12-2016 **status:** Definitief

wijz. a: **wijz. c:** **project nr.:** 15-1816 RB

wijz. b: **wijz. d:** **tek. nr.:** VK - 2-3_VO

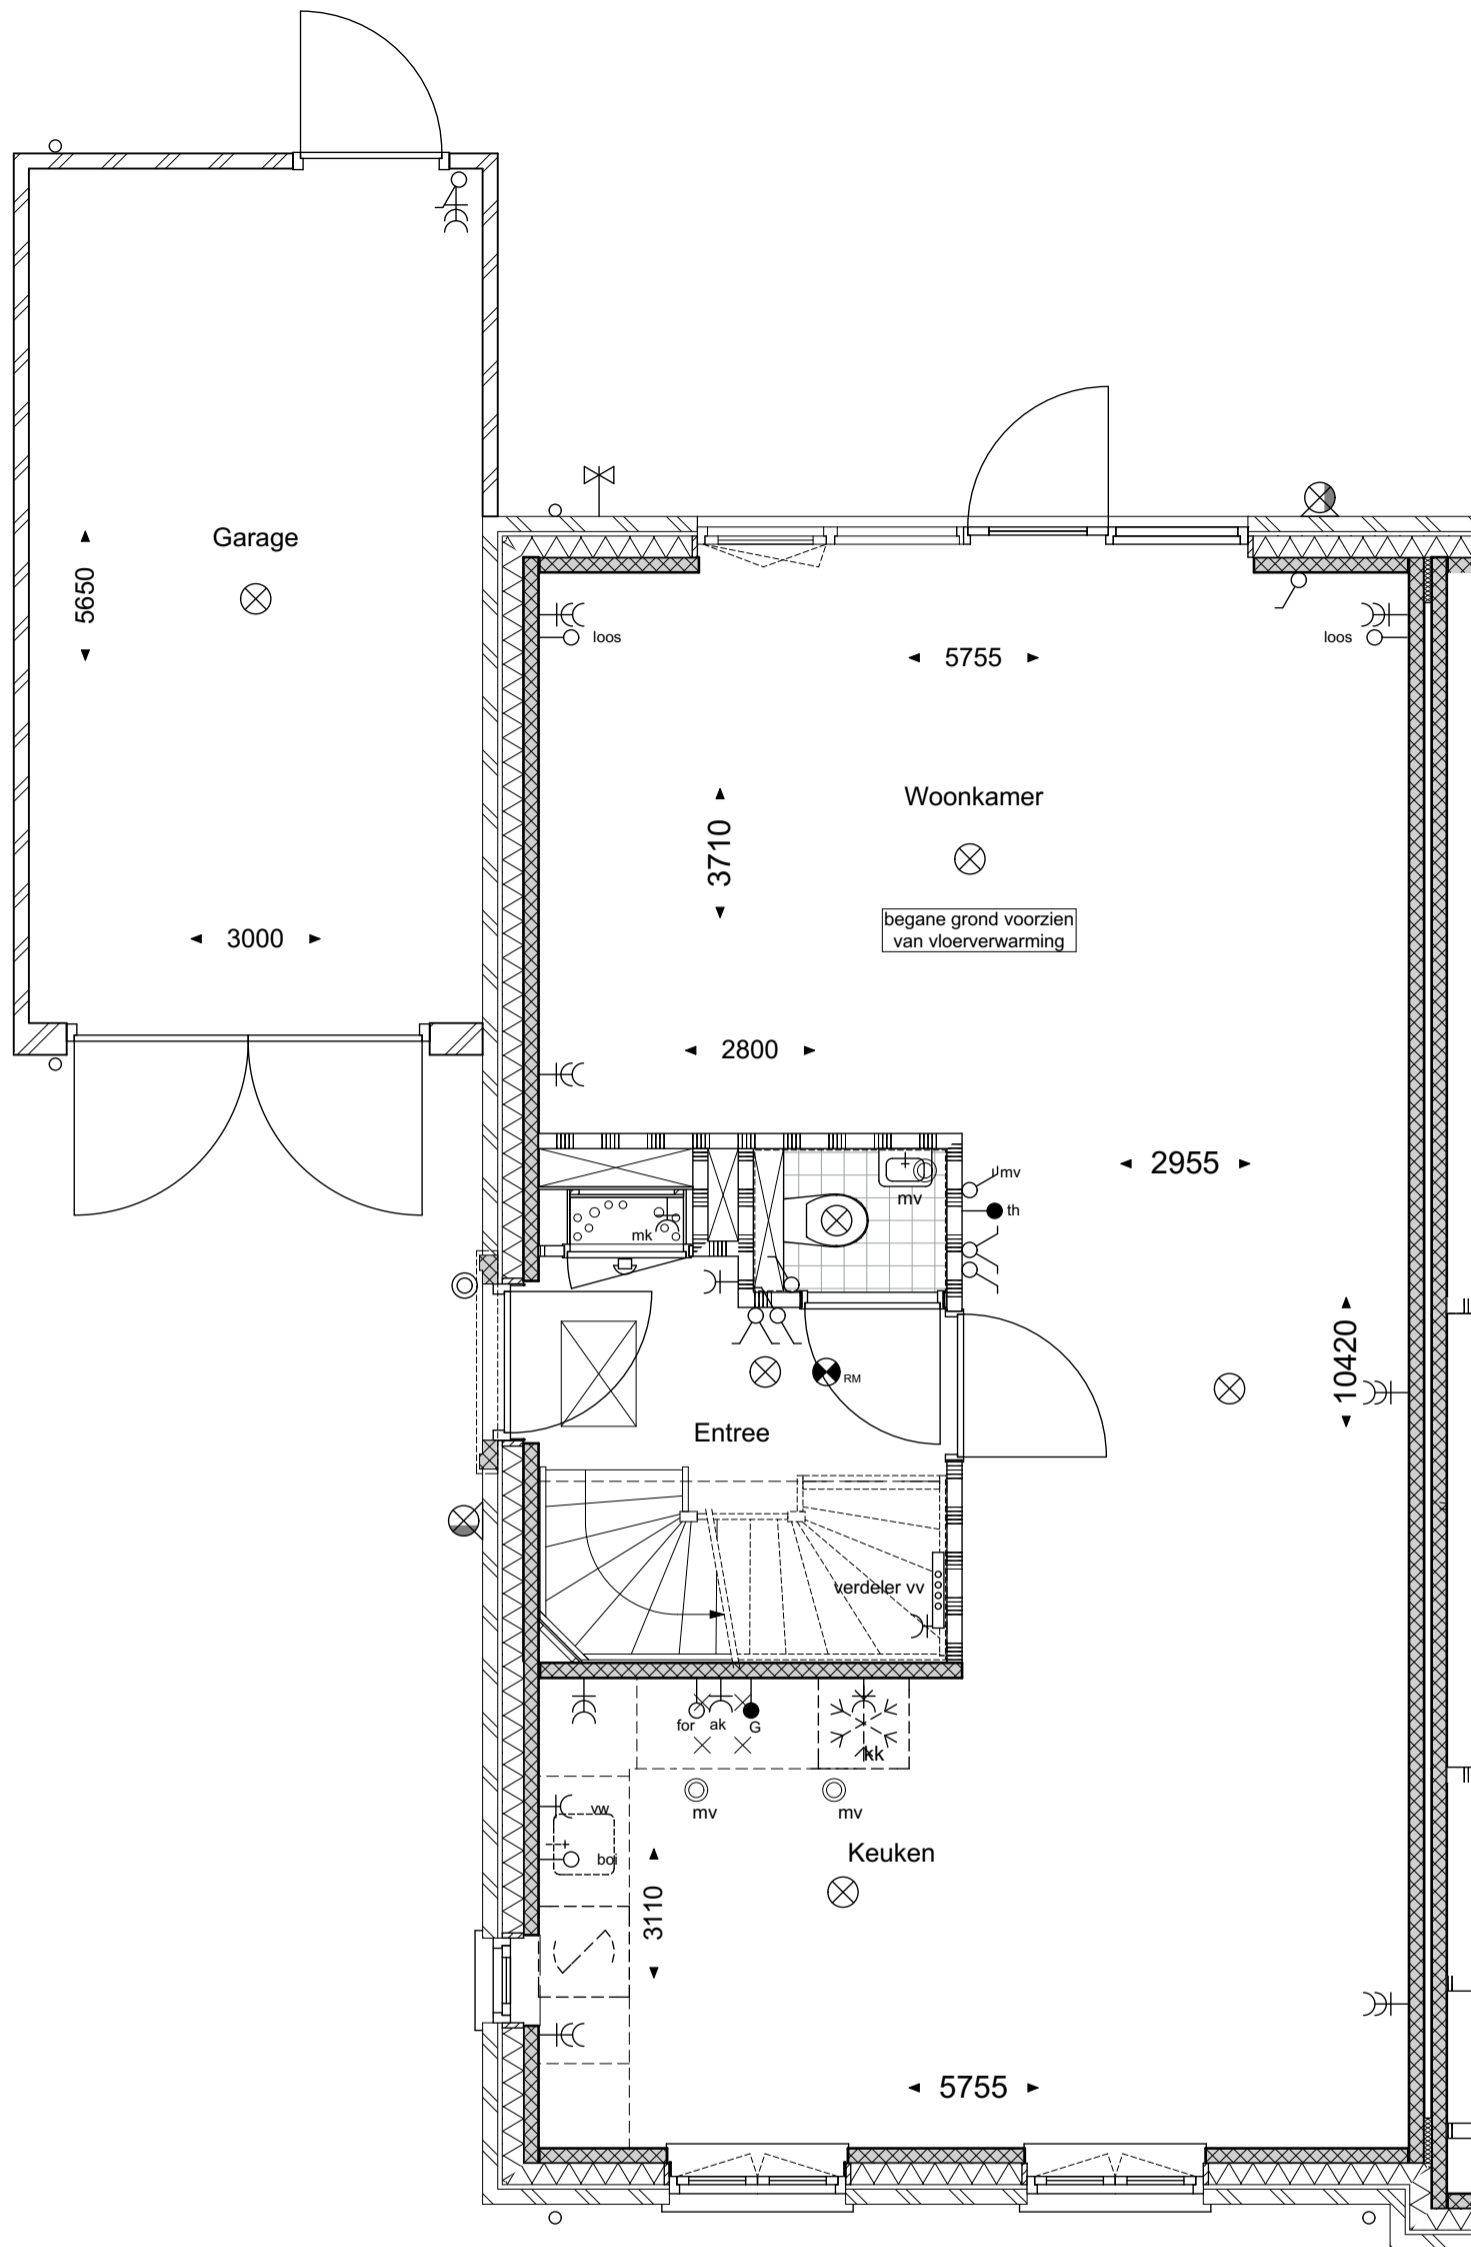

**geesink
weusten
architecten**

T 026 443 6972
F 026 445 8832
E info@geesinkweusten.nl


project: Harderweide - Harderwijk

onderdeel: Verkooptekening Begane grond - type TGlg-z - bnr. 2

schaal: 1:50 **datum:** 08-12-2016 **status:** Definitief

wijz. a: **wijz. c:** **project nr.:** 15-1816 RB

wijz. b: **wijz. d:** **tek. nr.:** VK - 2_V0_TGlg-z

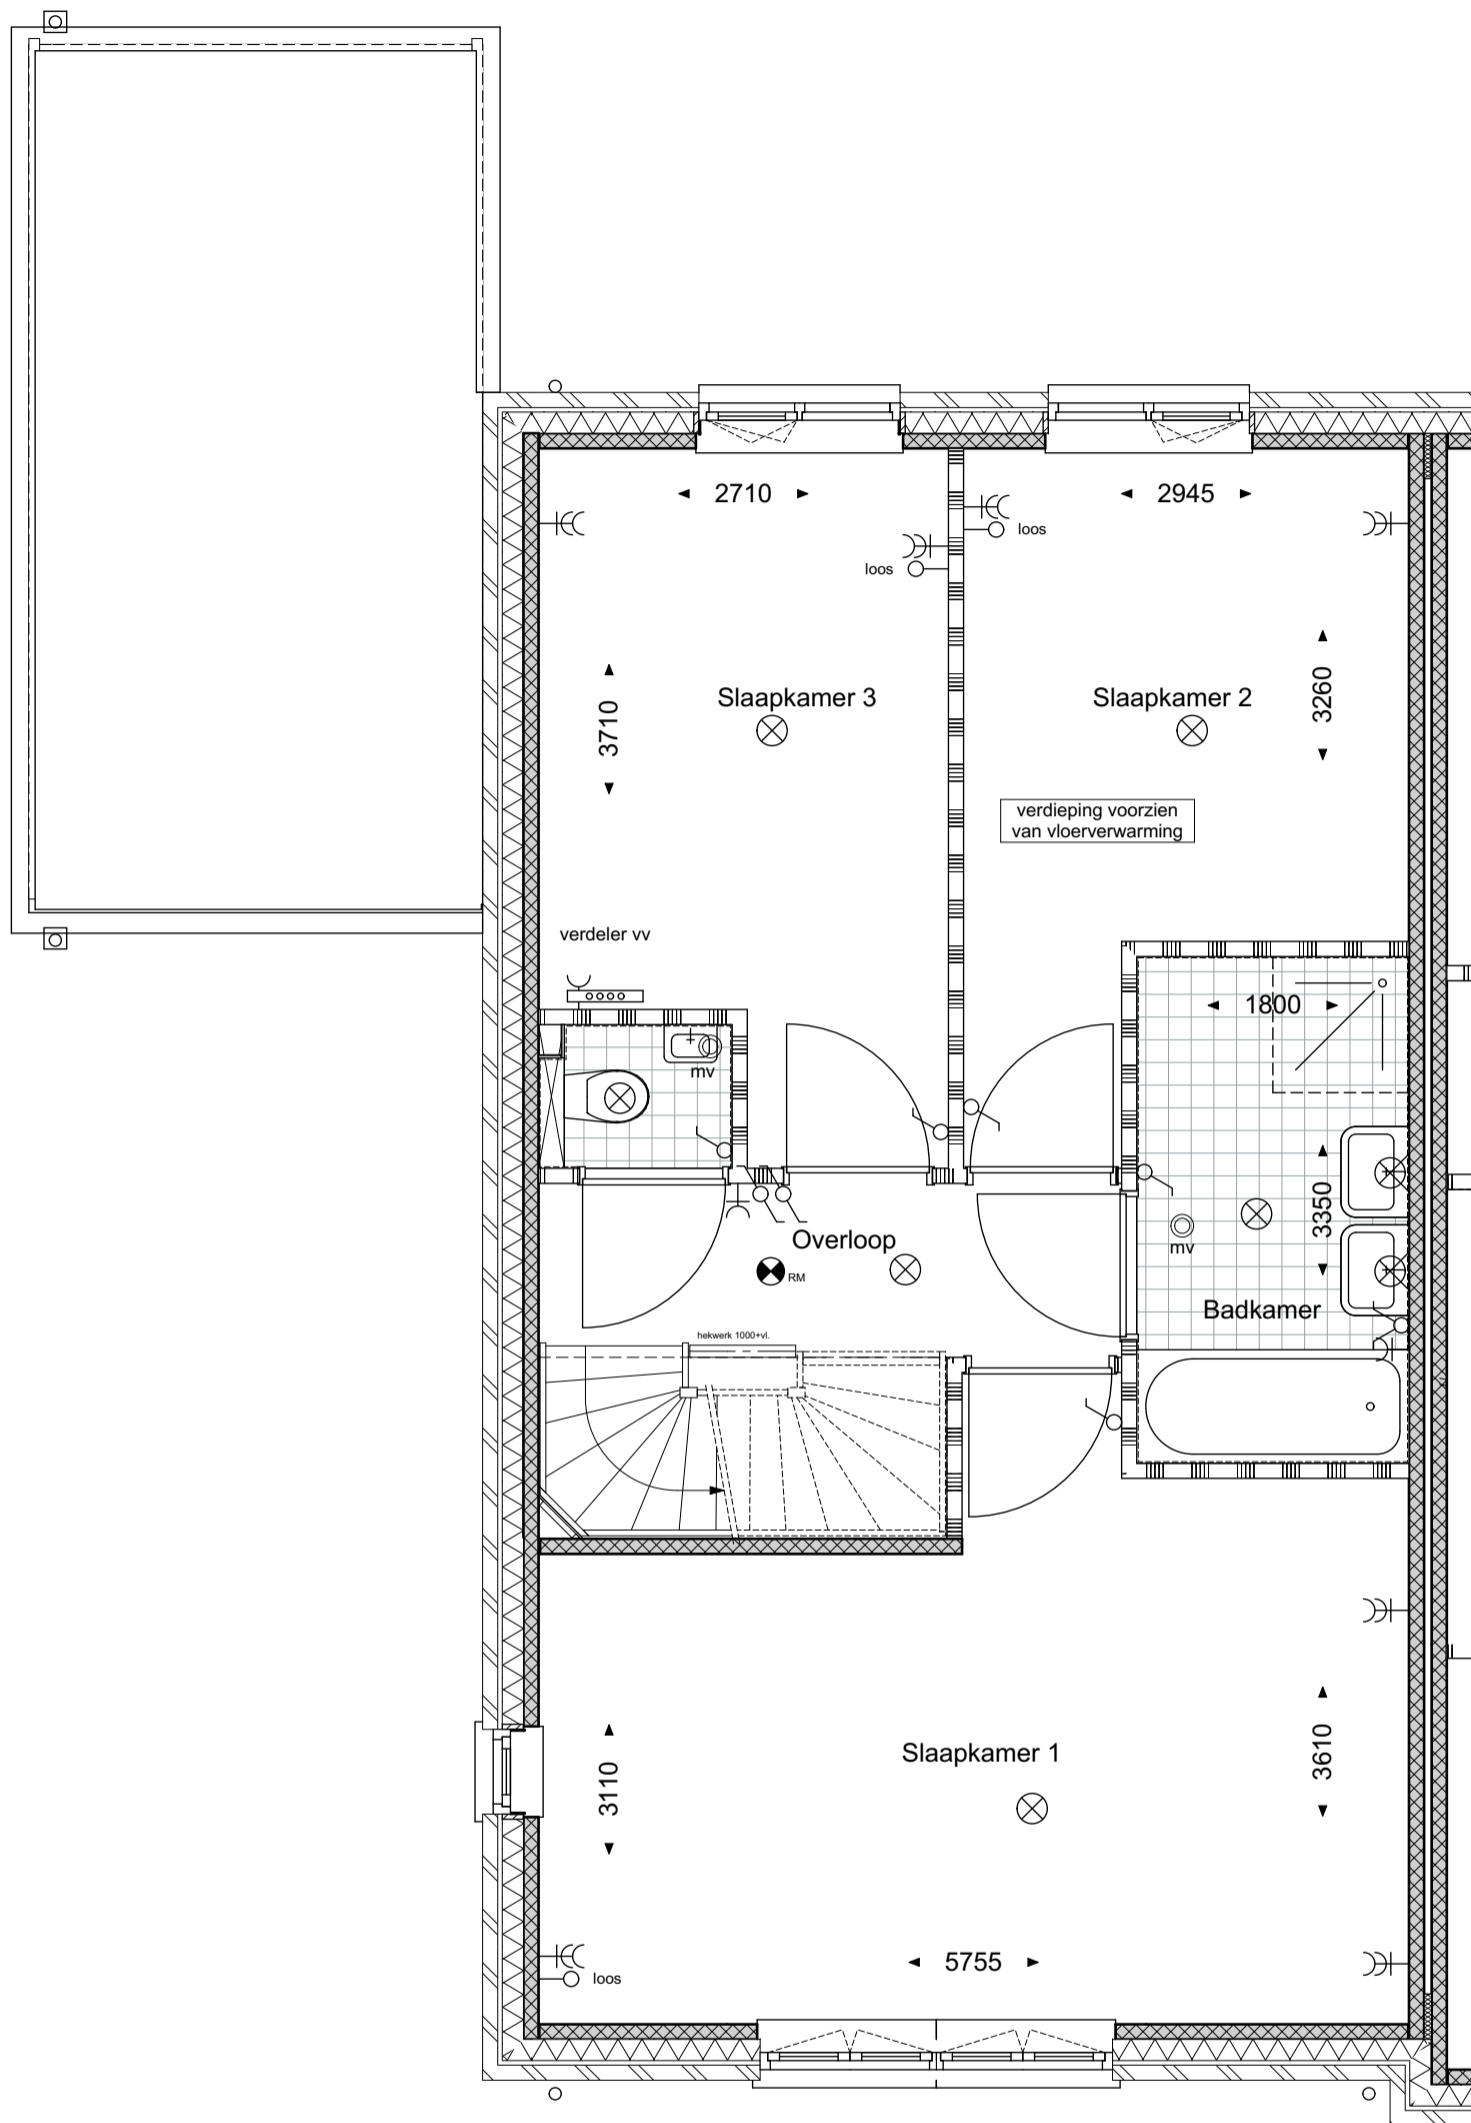

**geesink
weusten
architecten**

T 026 443 6972
F 026 445 8832
E info@geesinkweusten.nl


project: Harderweide - Harderwijk

onderdeel: Verkooptekening 1ste Verdieping - type TGlg-z - bnr. 2

schaal: 1:50 **datum:** 08-12-2016 **status:** Definitief

wijz. a: **wijz. c:** **project nr.:** 15-1816 RB

wijz. b: **wijz. d:** **tek. nr.:** VK - 2_V1_TGlg-z

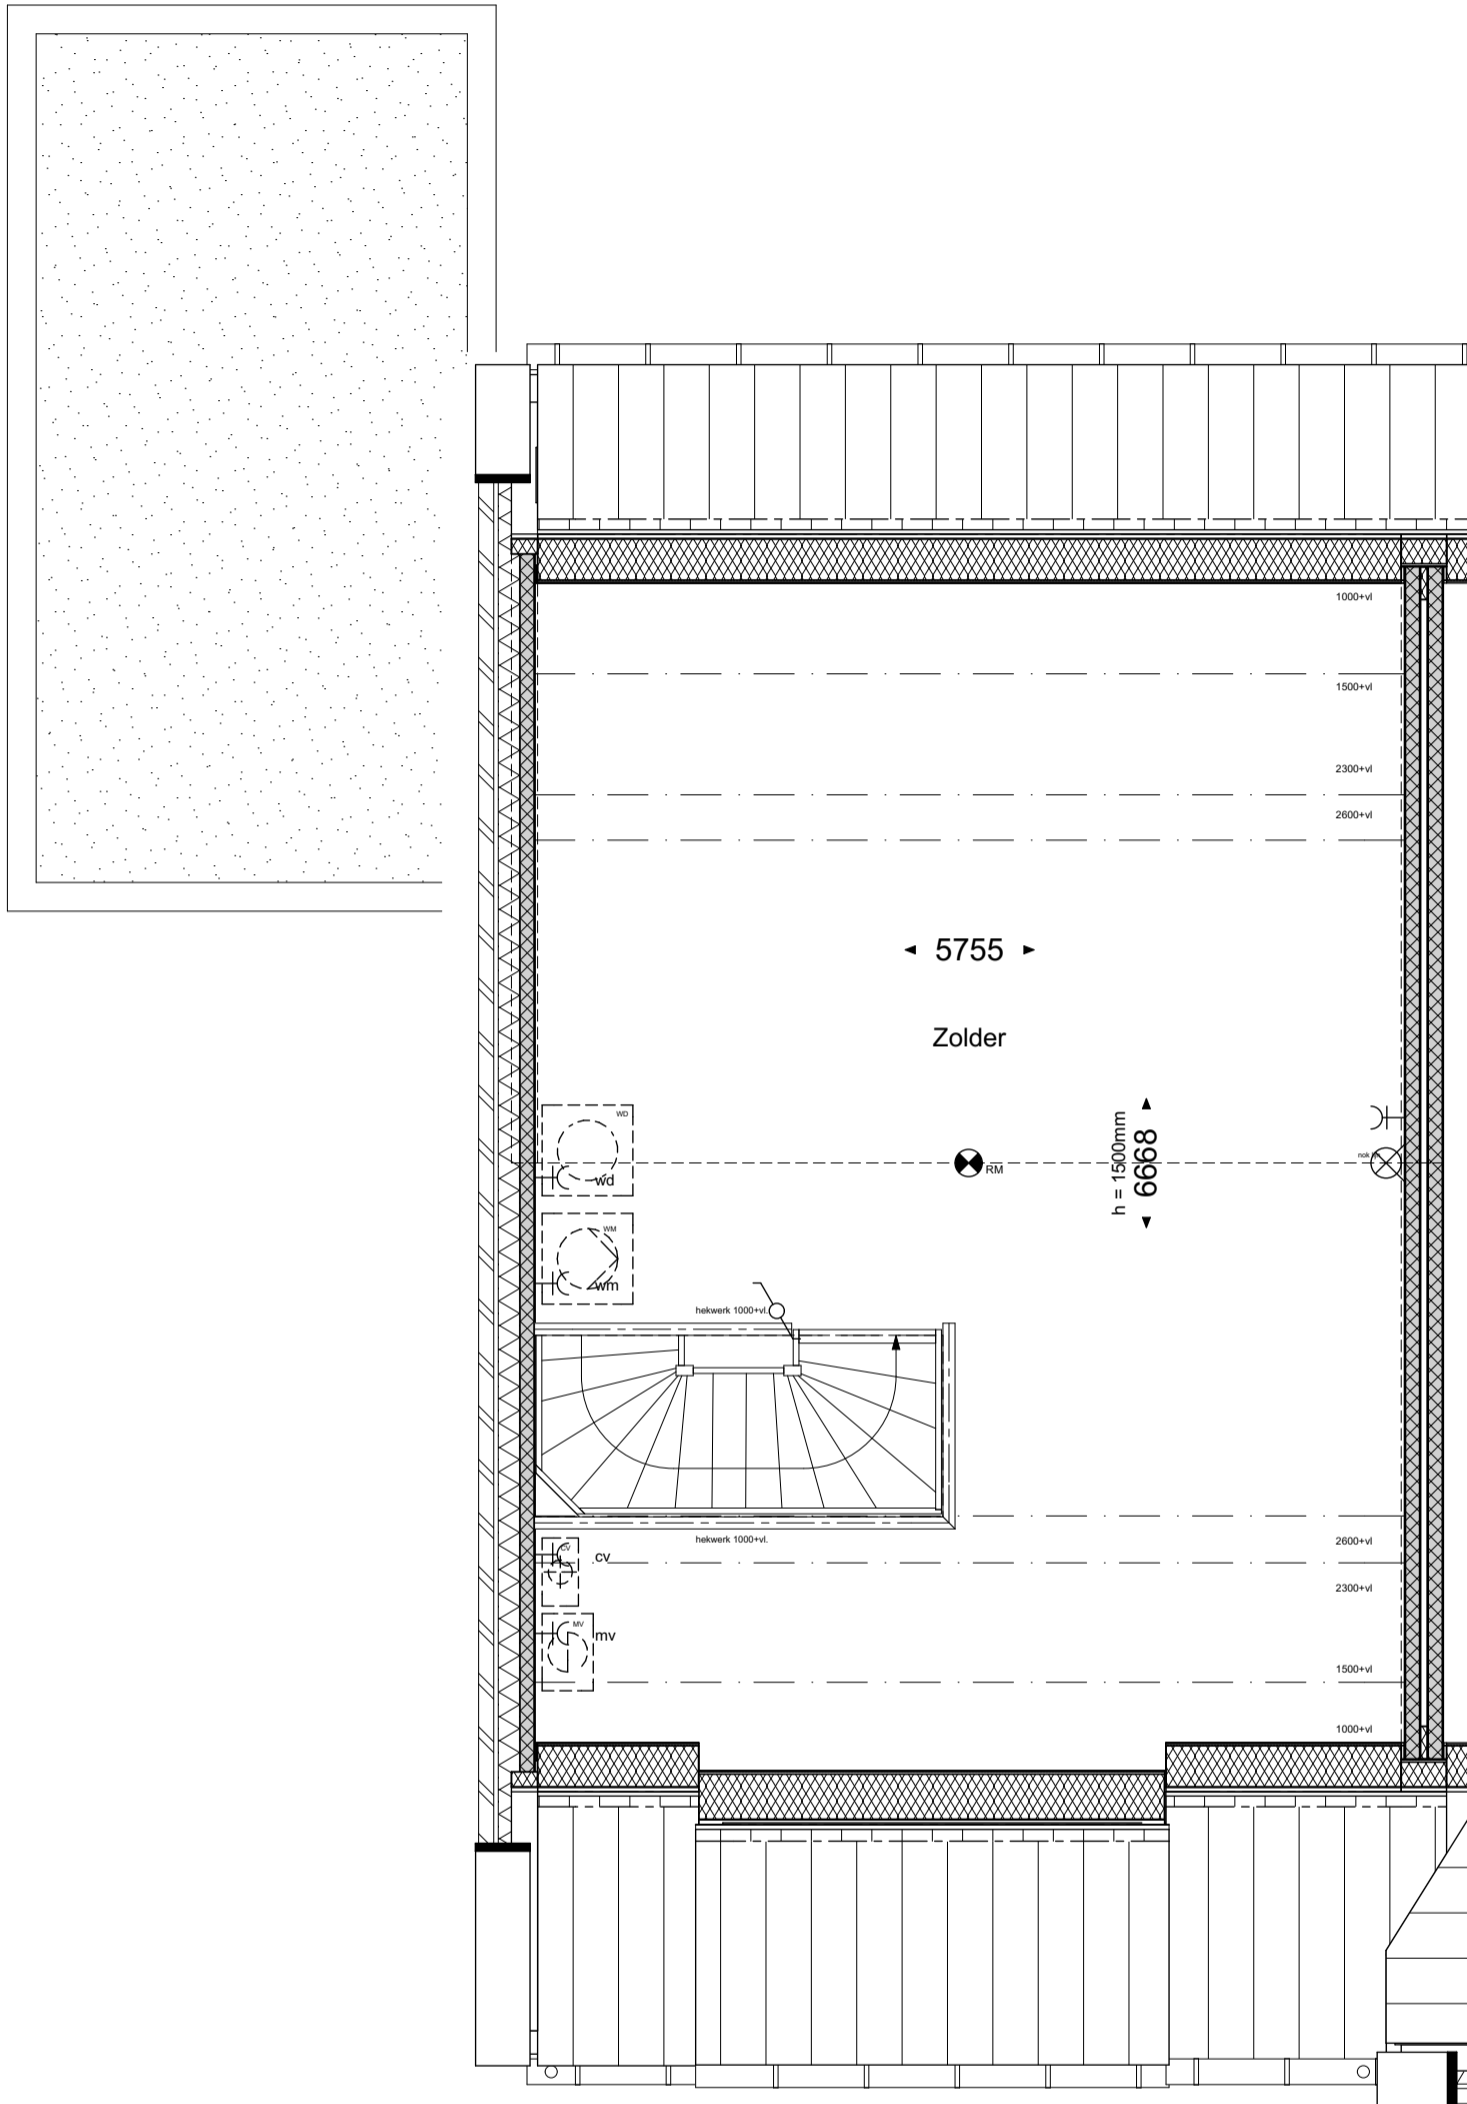

**geesink
weusten
architecten**

T 026 443 6972
F 026 445 8832
E info@geesinkweusten.nl

project: Harderweide - Harderwijk

onderdeel: Verkooptekening 2de Verdieping - type TGlg-z - bnr. 2

schaal: 1:50 **datum:** 08-12-2016 **status:** Definitief

wijz. a: **wijz. c:** **project nr.:** 15-1816 RB

wijz. b: **wijz. d:** **tek. nr.:** VK - 2_V2_TGlg-z



**geesink
weusten
architecten**

T 026 443 6972
F 026 445 8832
E info@geesinkweusten.nl


project: Harderweide - Harderwijk

onderdeel: Verkooptekening Voorgevel - type TGlg-z - bnr. 2

schaal: 1:50 **datum:** 08-12-2016 **status:** Definitief

wijz. a: **wijz. c:** **project nr.:** 15-1816 RB

wijz. b: **wijz. d:** **tek. nr.:** VK - 2_VG_TGlg-z

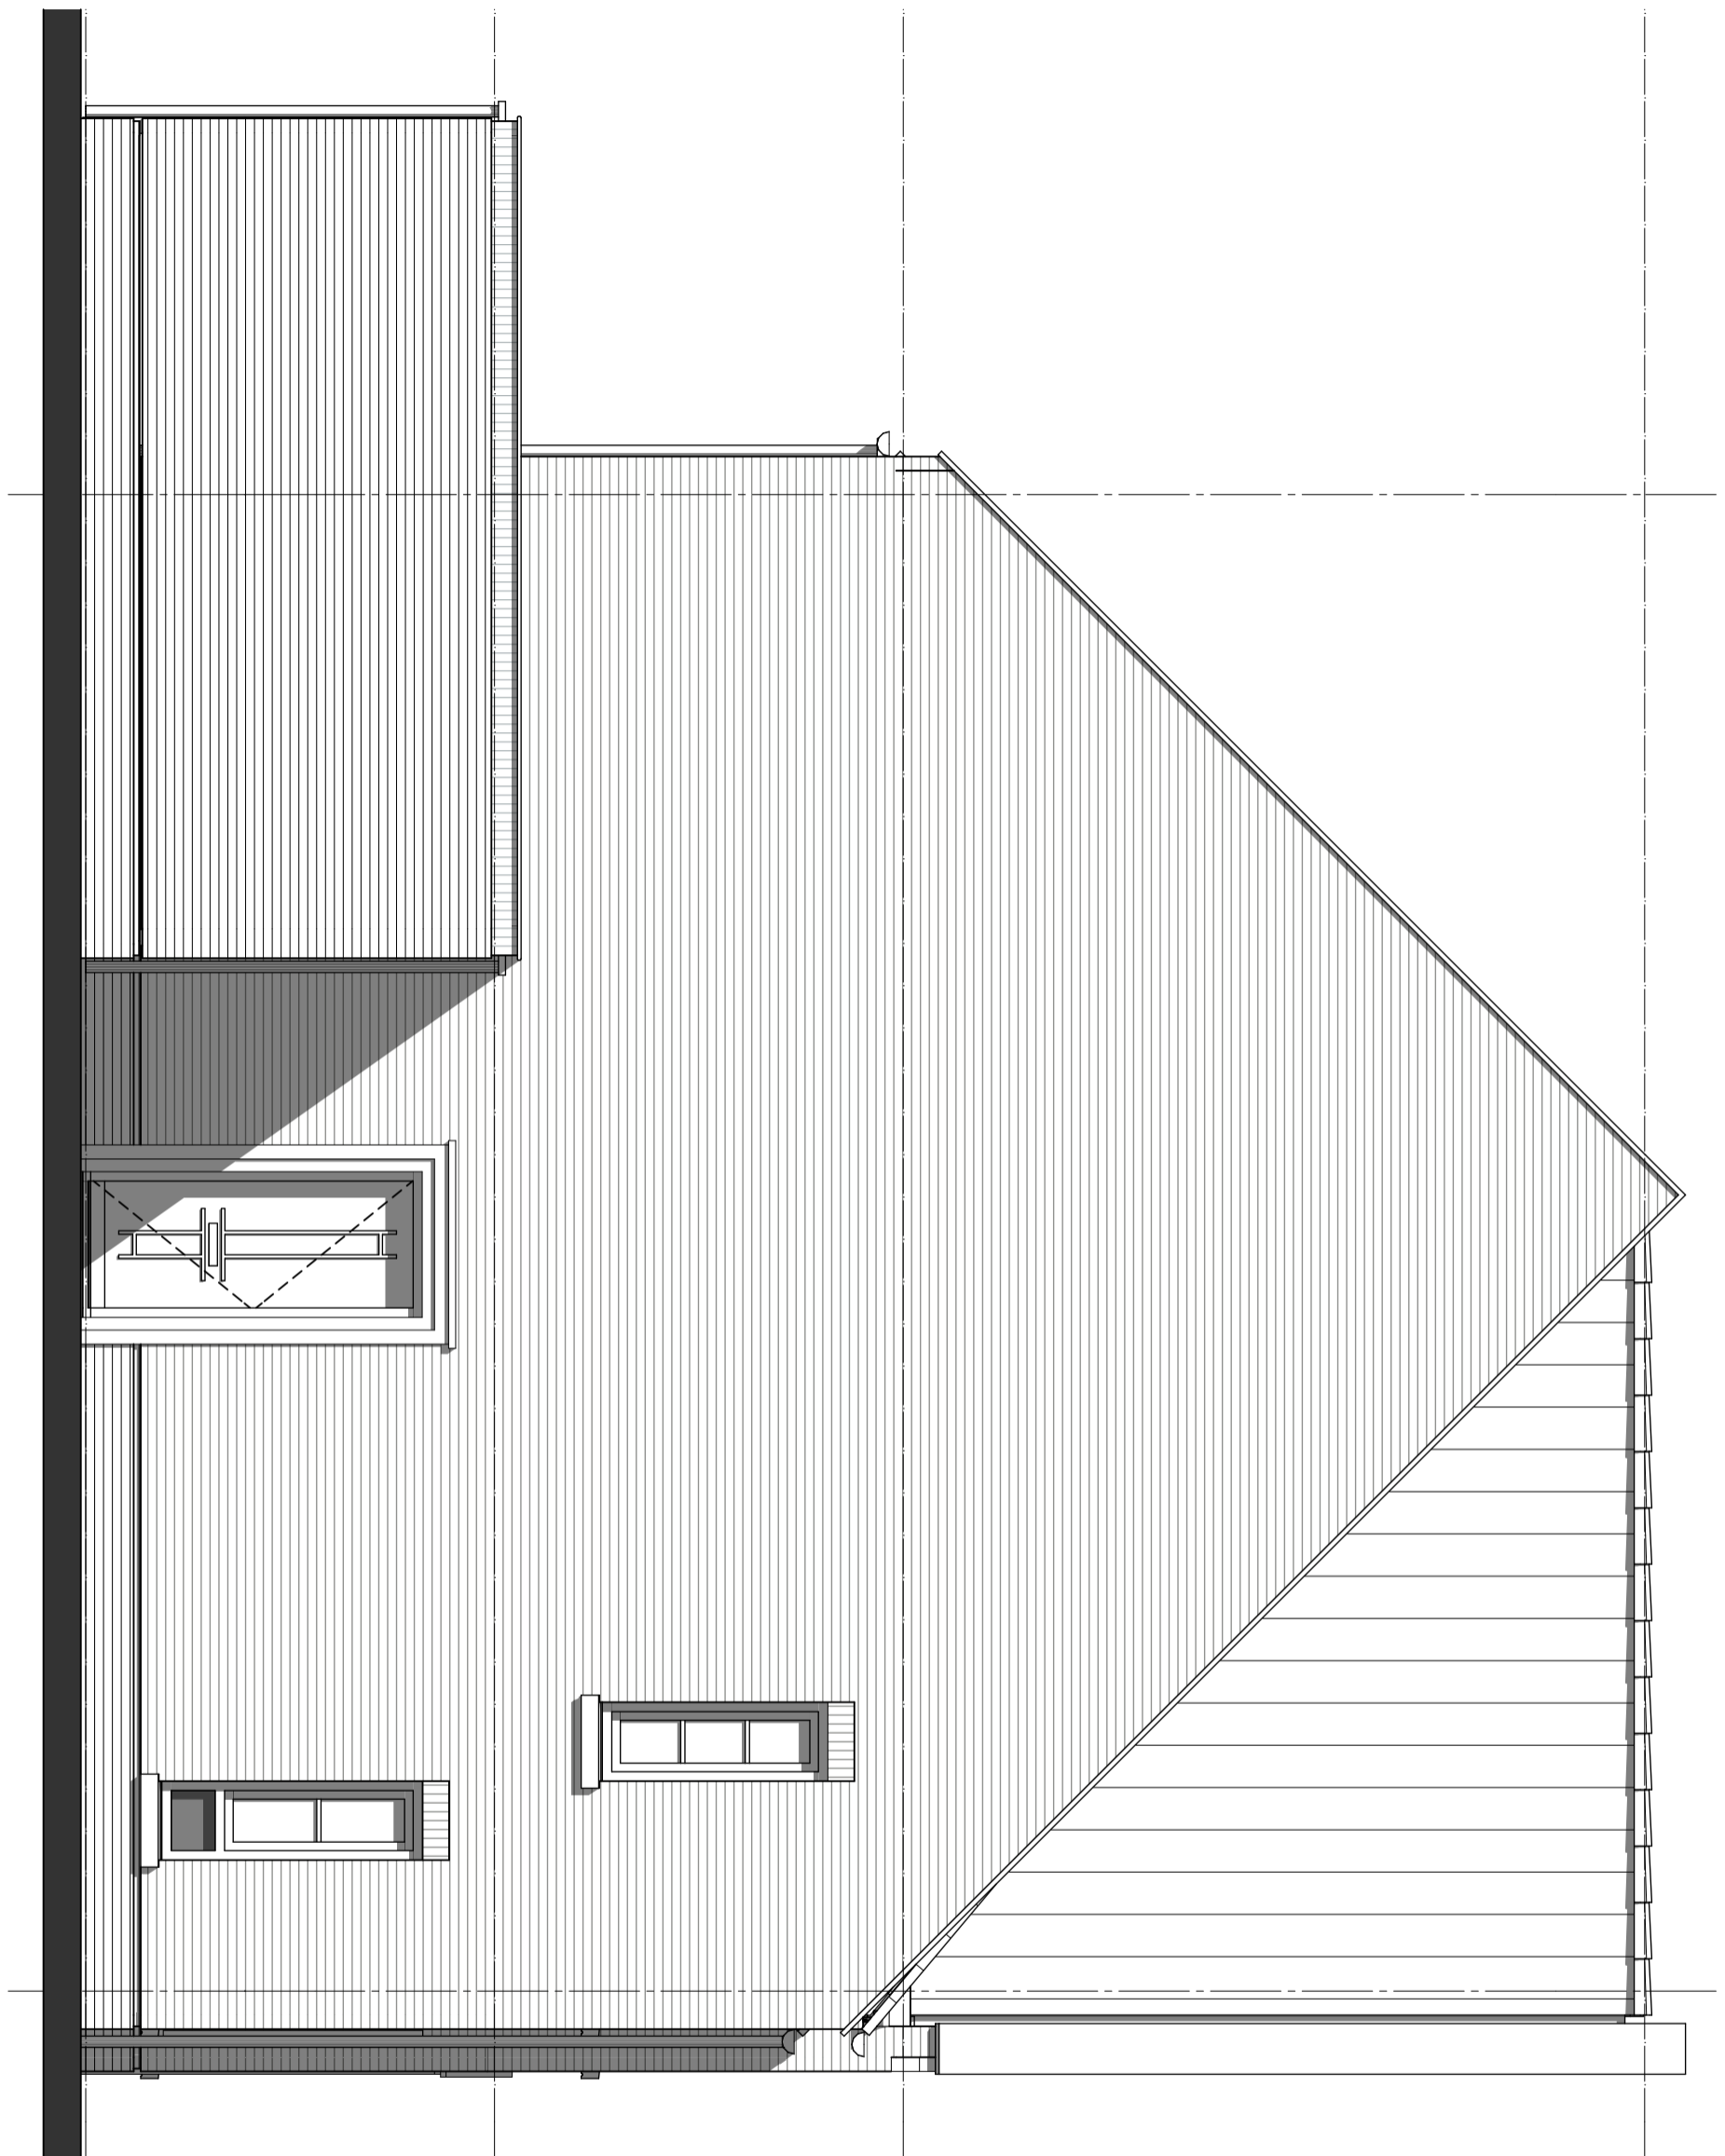

**geesink
weusten
architecten**

T 026 443 6972
F 026 445 8832
E info@geesinkweusten.nl

project:	Harderweide - Harderwijk		
onderdeel:	Verkooptekening Linkergevel - type TGlg-z - bnr. 2		
schaal:	1:50	datum:	08-12-2016
wijz. a:		wijz. c:	status: Definitief
wijz. b:		wijz. d:	project nr.: 15-1816 RB
			tek. nr.: VK - 2_LG_TGlg-z



**geesink
weusten
architecten**

T 026 443 6972
F 026 445 8832
E info@geesinkweusten.nl


project: Harderweide - Harderwijk

onderdeel: Verkooptekening Achtergevel - type TGlg-z - bnr. 2

schaal: 1:50 **datum:** 08-12-2016 **status:** Definitief

wijz. a: **wijz. c:** **project nr.:** 15-1816 RB

wijz. b: **wijz. d:** **tek. nr.:** VK - 2_AG_TGlg-z

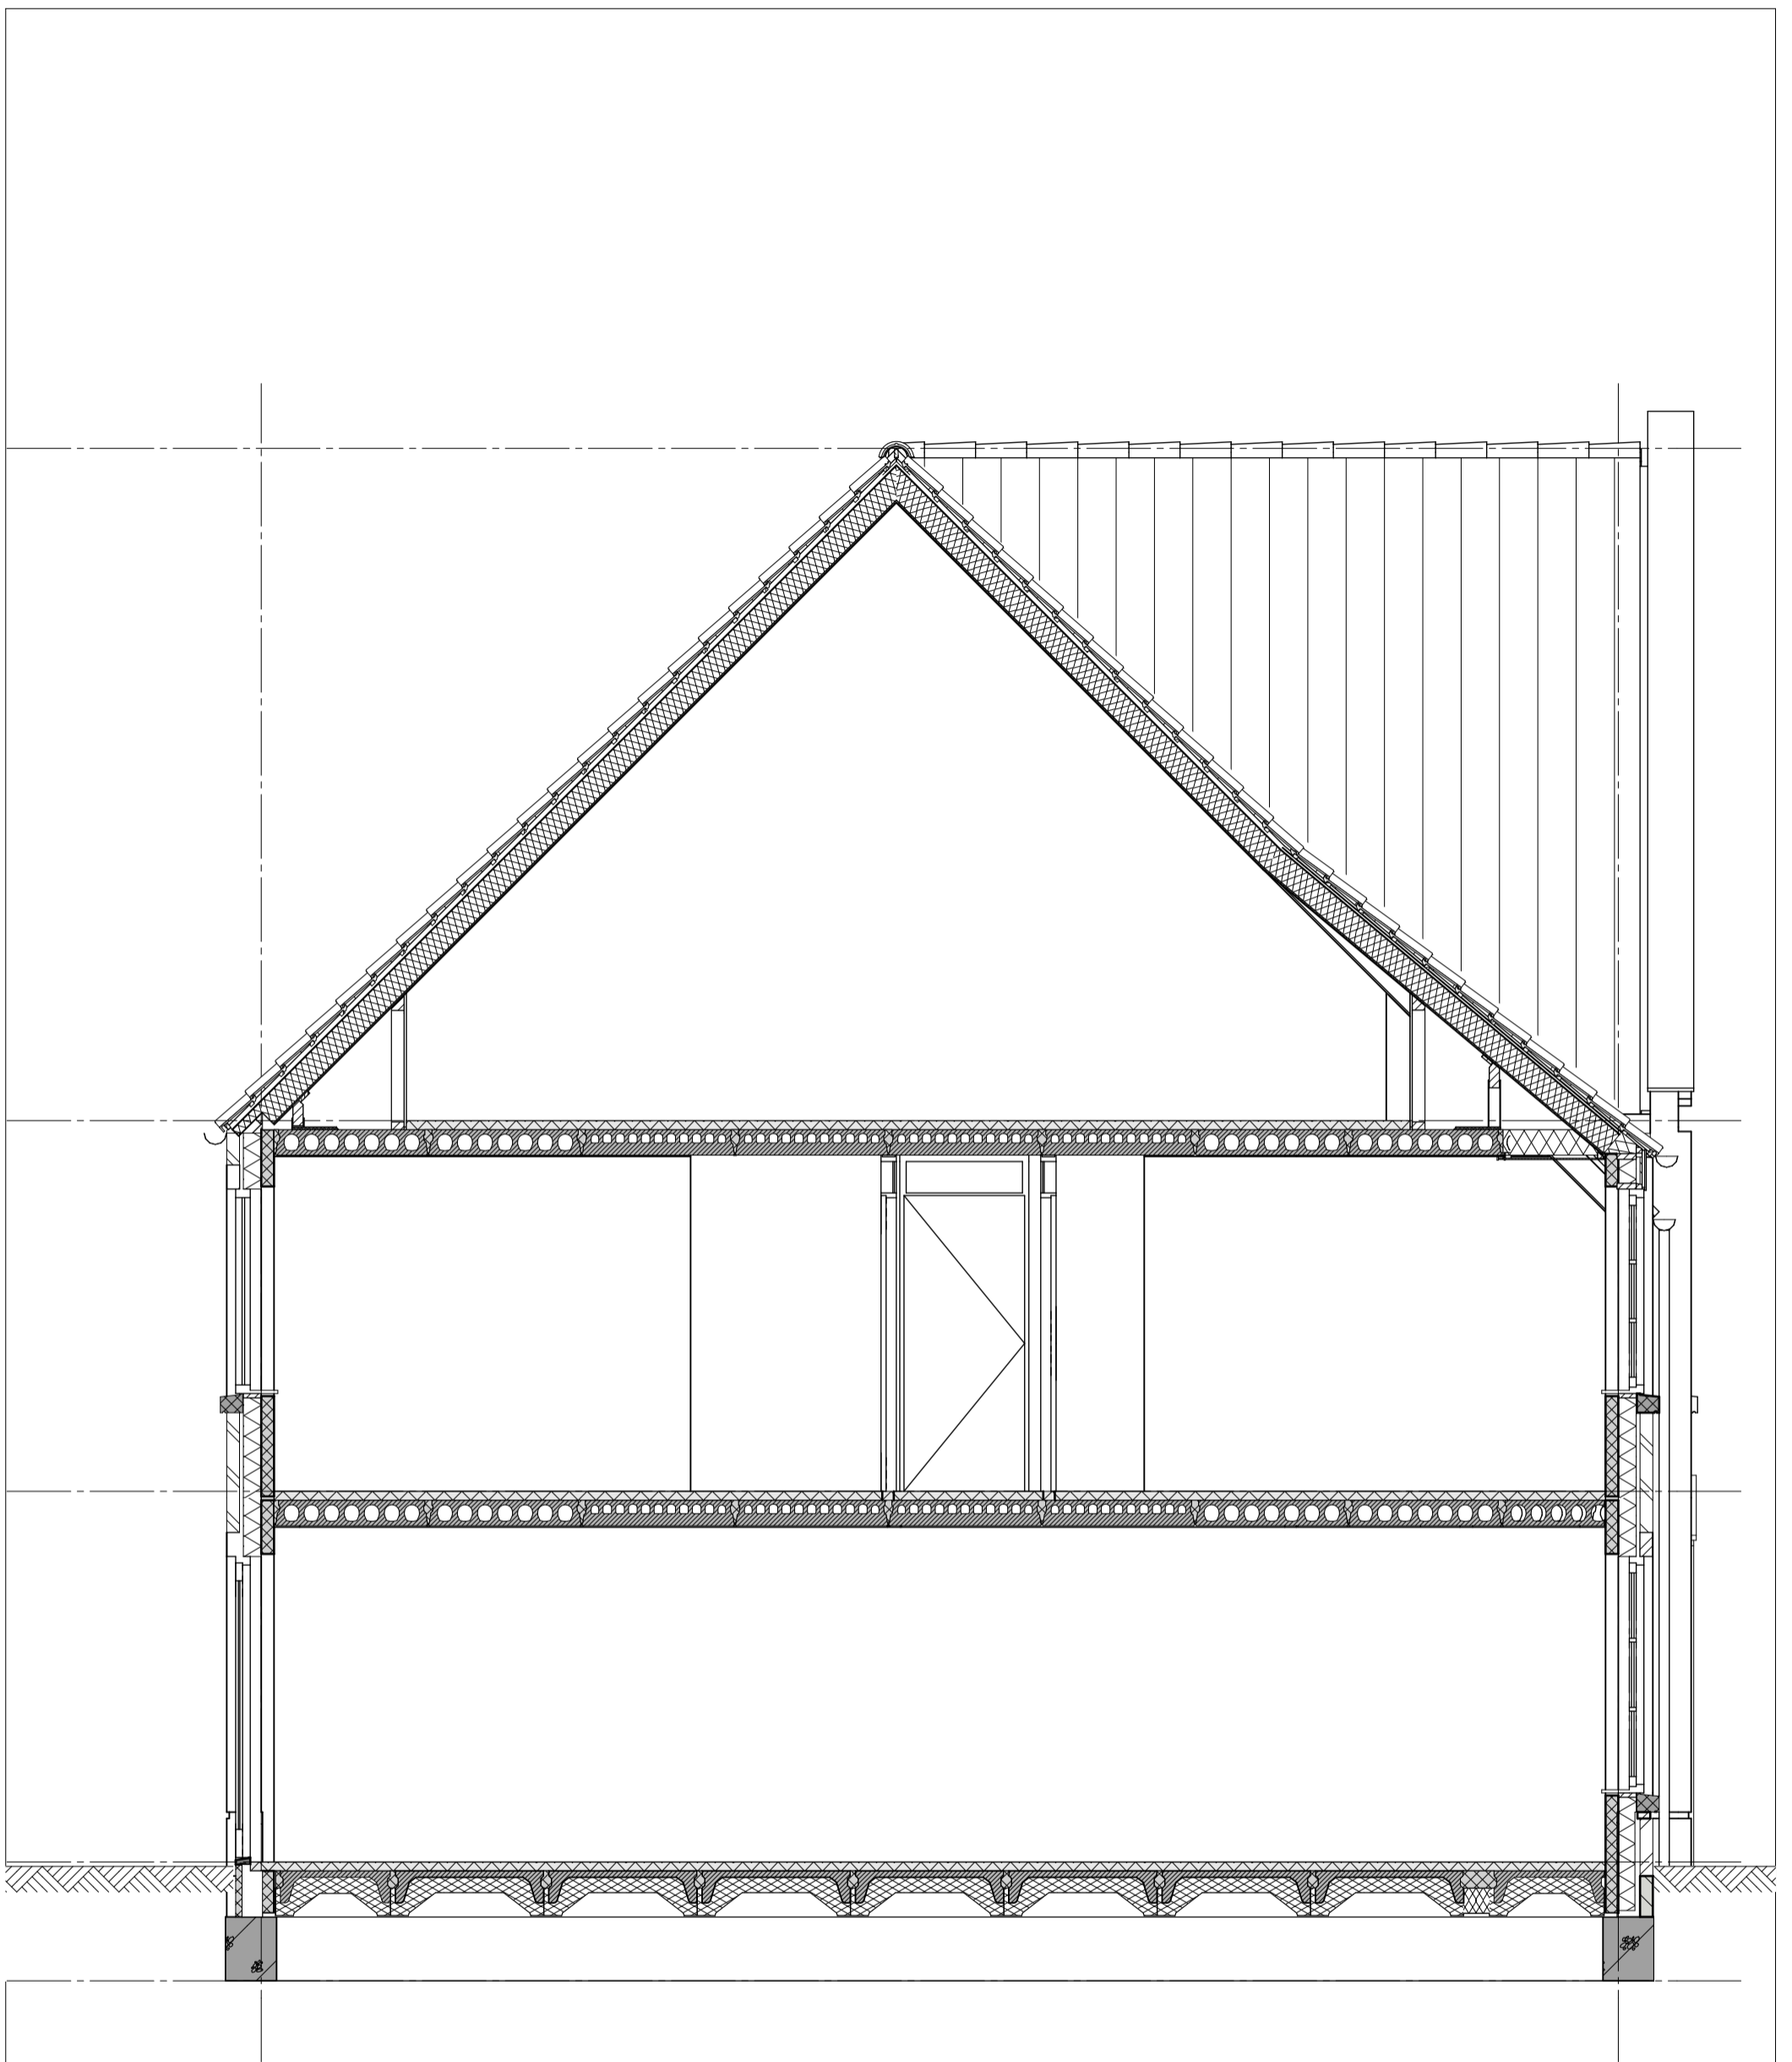

**geesink
weusten
architecten**

T 026 443 6972
F 026 445 8832
E info@geesinkweusten.nl


project: Harderweide - Harderwijk

onderdeel: Verkooptekening Doorsnede - type TGlg-z - bnr. 2

schaal: 1:50 **datum:** 08-12-2016 **status:** Definitief

wijz. a: **wijz. c:** **project nr.:** 15-1816 RB

wijz. b: **wijz. d:** **tek. nr.:** VK - 2_DS_TGlg-z

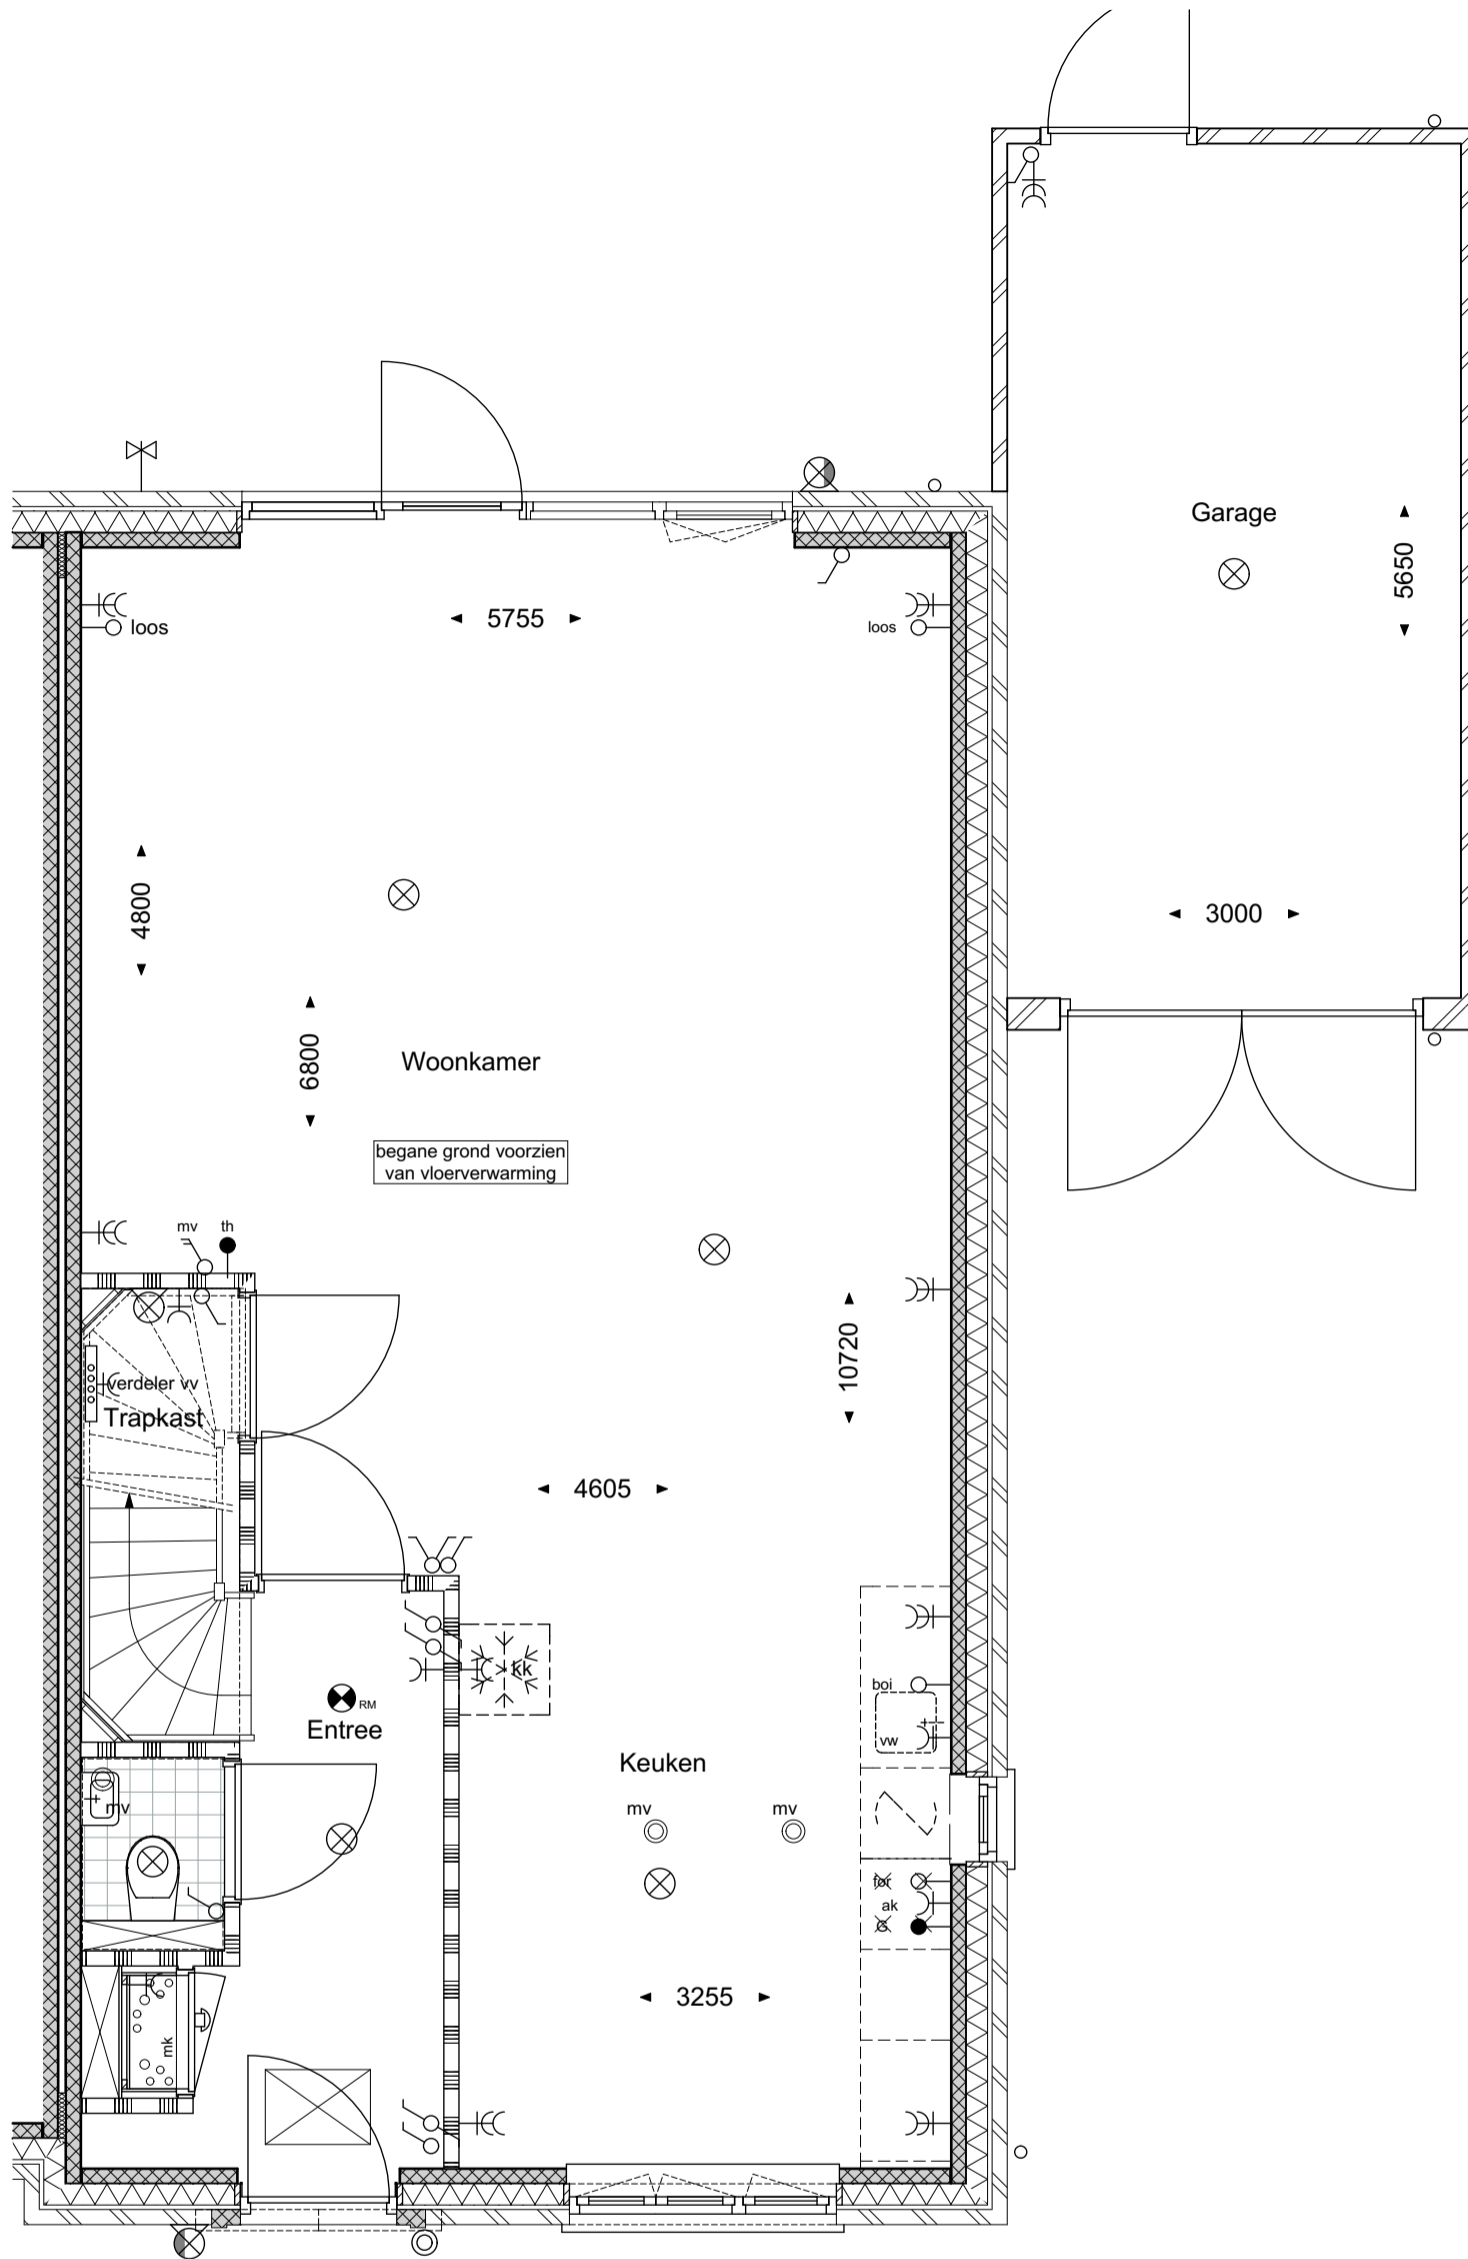

**geesink
weusten
architecten**

T 026 443 6972
F 026 445 8832
E info@geesinkweusten.nl

project:

Harderweide - Harderwijk

onderdeel:

Verkooptekening Begane grond - type TGpg-v - bnr. 3

schaal:

1:50

datum:

08-12-2016

status:

Definitief

wijz. a:


wijz. c:

project nr.: 15-1816 RB

wijz. b:

wijz. d:

tek. nr.: VK - 3_V0_TGpg-v

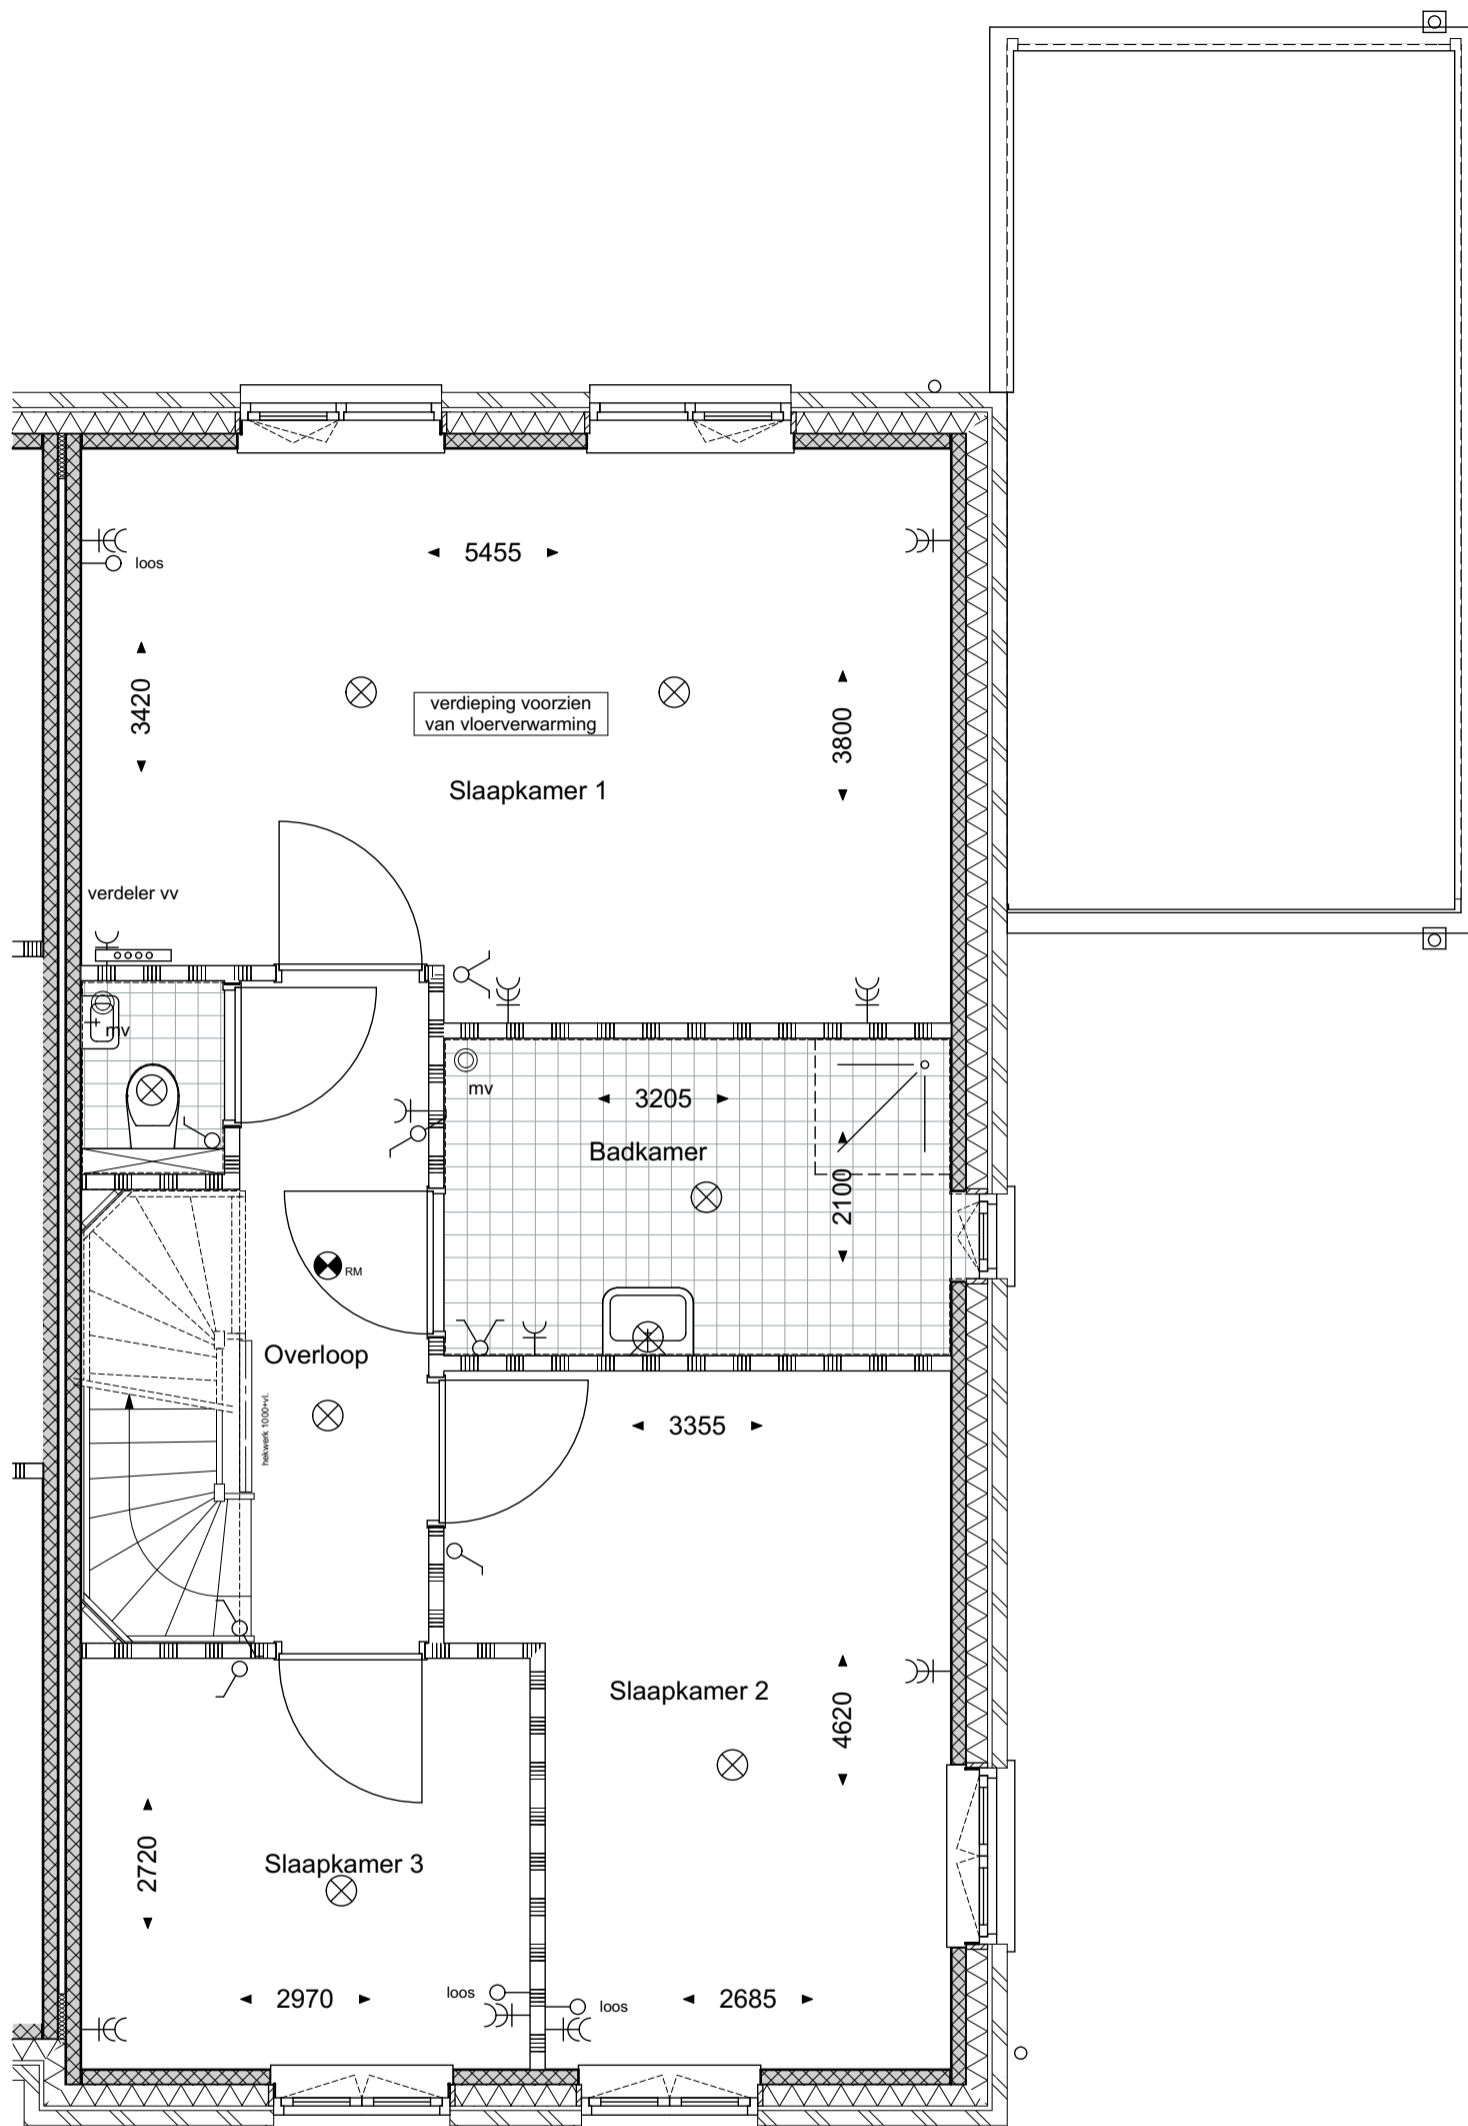

**geesink
weusten
architecten**

T 026 443 6972
F 026 445 8832
E info@geesinkweusten.nl


project: Harderweide - Harderwijk

onderdeel: Verkooptekening 1ste Verdieping - type TGpg-v - bnr. 3

schaal: 1:50 **datum:** 08-12-2016 **status:** Definitief

wijz. a: **wijz. c:** **project nr.:** 15-1816 RB

wijz. b: **wijz. d:** **tek. nr.:** VK - 3_V1_TGpg-v

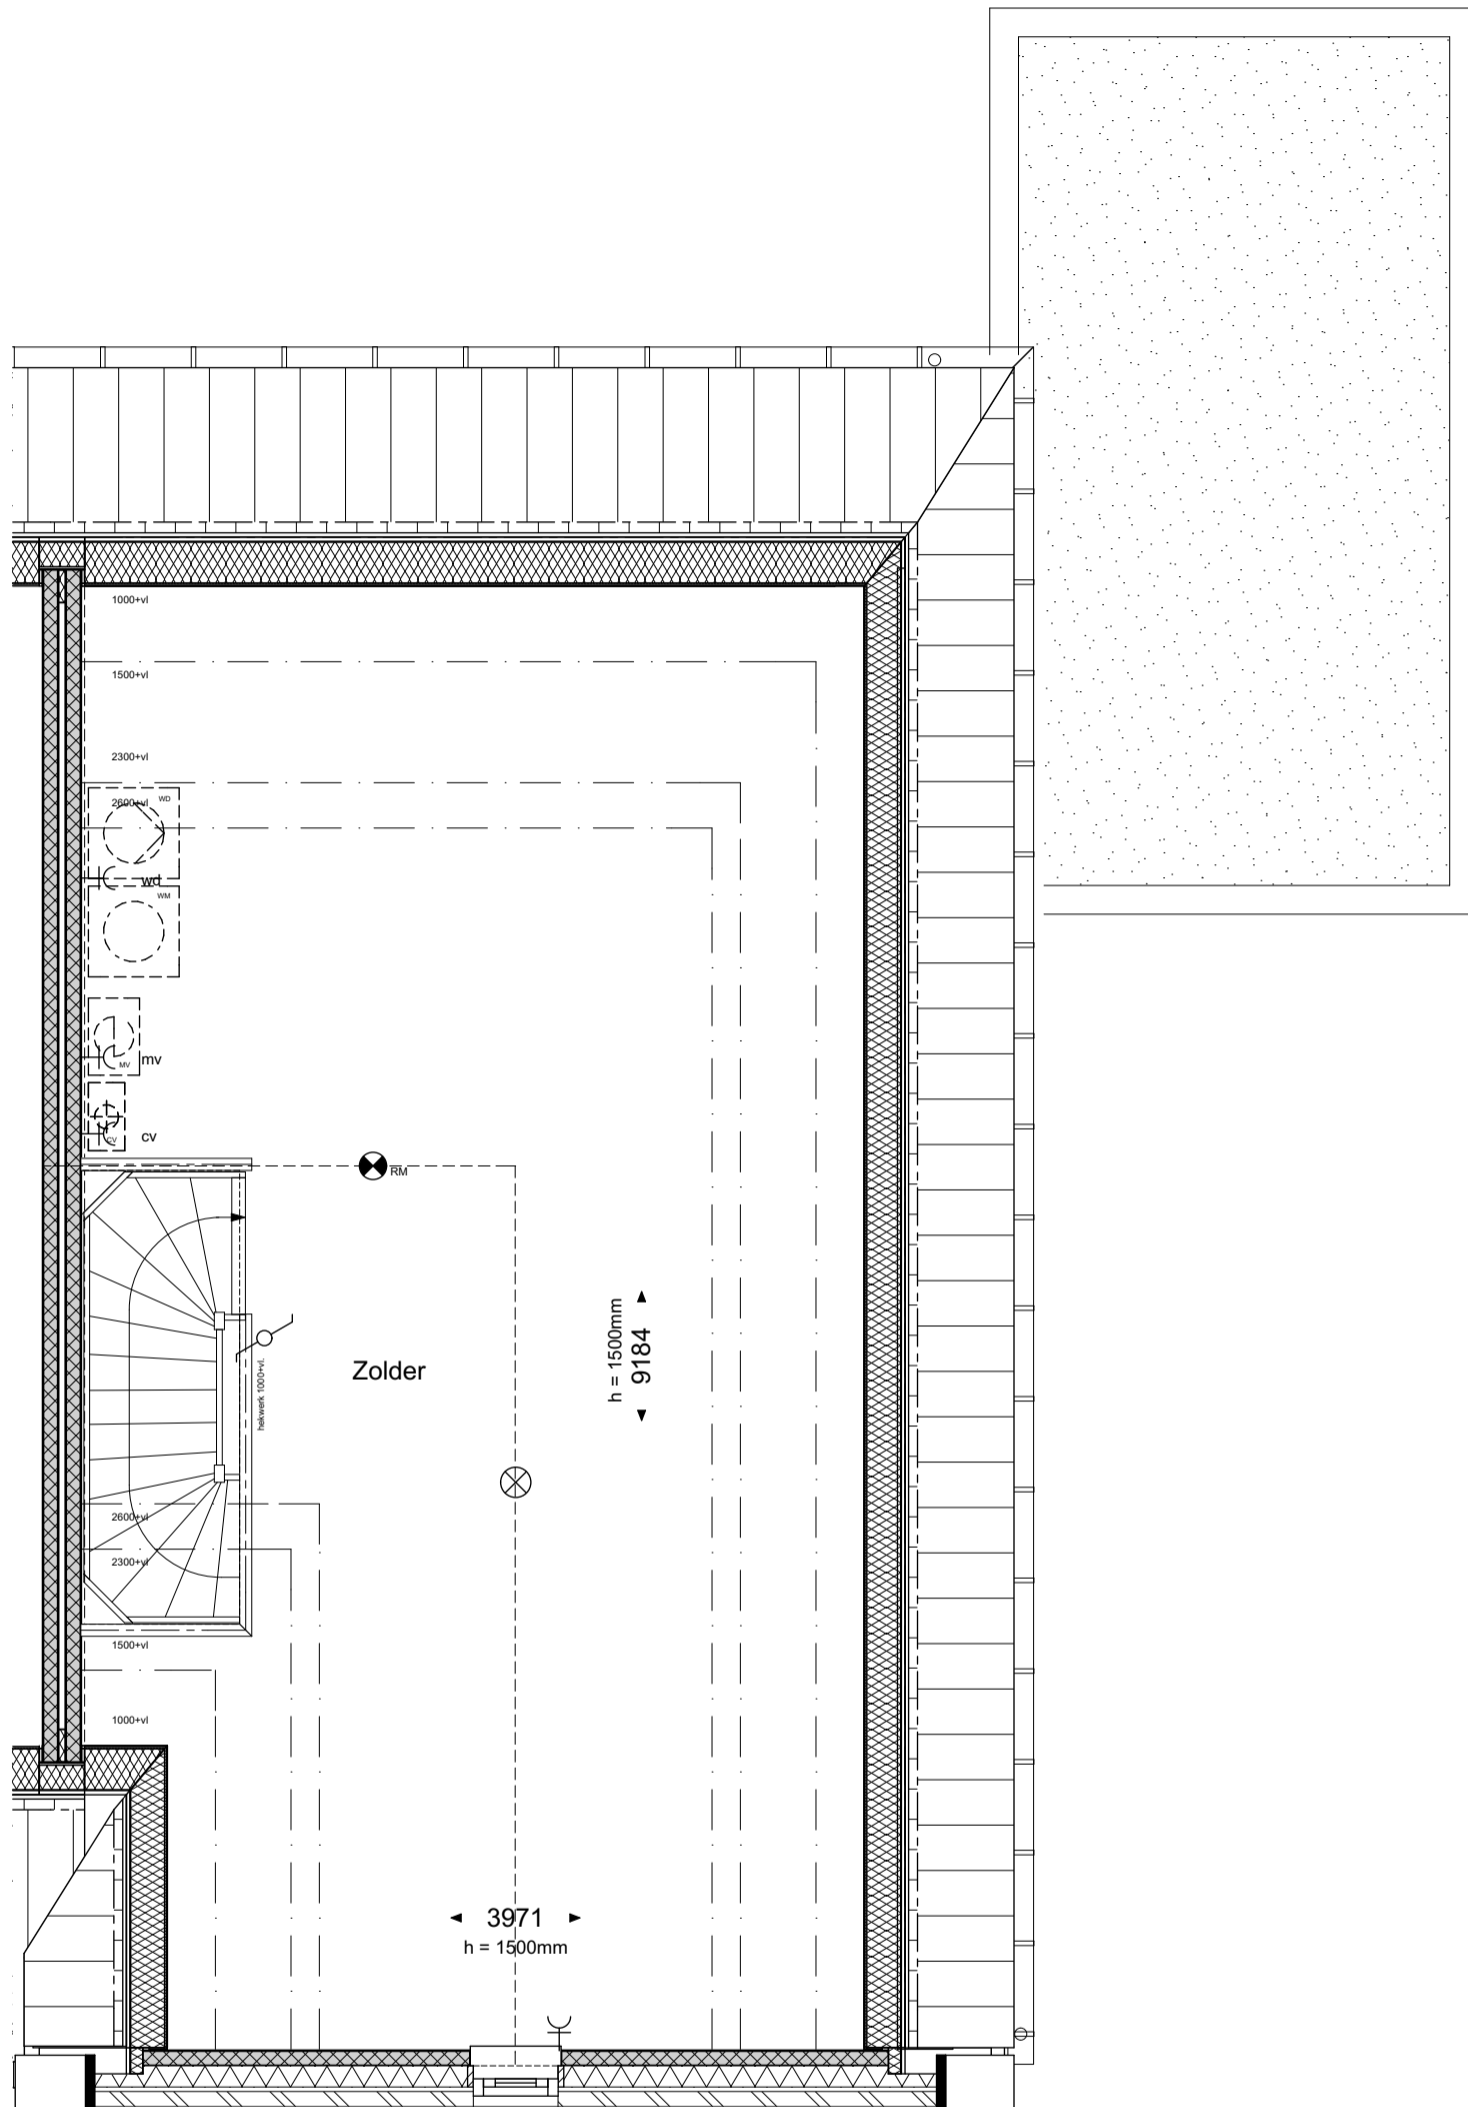

**geesink
weusten
architecten**

T 026 443 6972
F 026 445 8832
E info@geesinkweusten.nl

project: Harderweide - Harderwijk

onderdeel: Verkooptekening 2de Verdieping - type TGpg-v - bnr. 3

schaal: 1:50 **datum:** 08-12-2016 **status:** Definitief

wijz. a: **wijz. c:** **project nr.:** 15-1816 RB


wijz. b: **wijz. d:** **tek. nr.:** VK - 3_V2_TGpg-v



**geesink
weusten
architecten**

T 026 443 6972
F 026 445 8832
E info@geesinkweusten.nl

project:	Harderweide - Harderwijk		
onderdeel:	Verkooptekening Voorgevel - type TGpg-v - bnr. 3		
schaal:	1:50	datum:	08-12-2016
wijz. a:		wijz. c:	
wijz. b:		wijz. d:	
		status:	Definitief
		project nr.:	15-1816 RB
		tek. nr.:	VK - 3_VG_TGpg-v

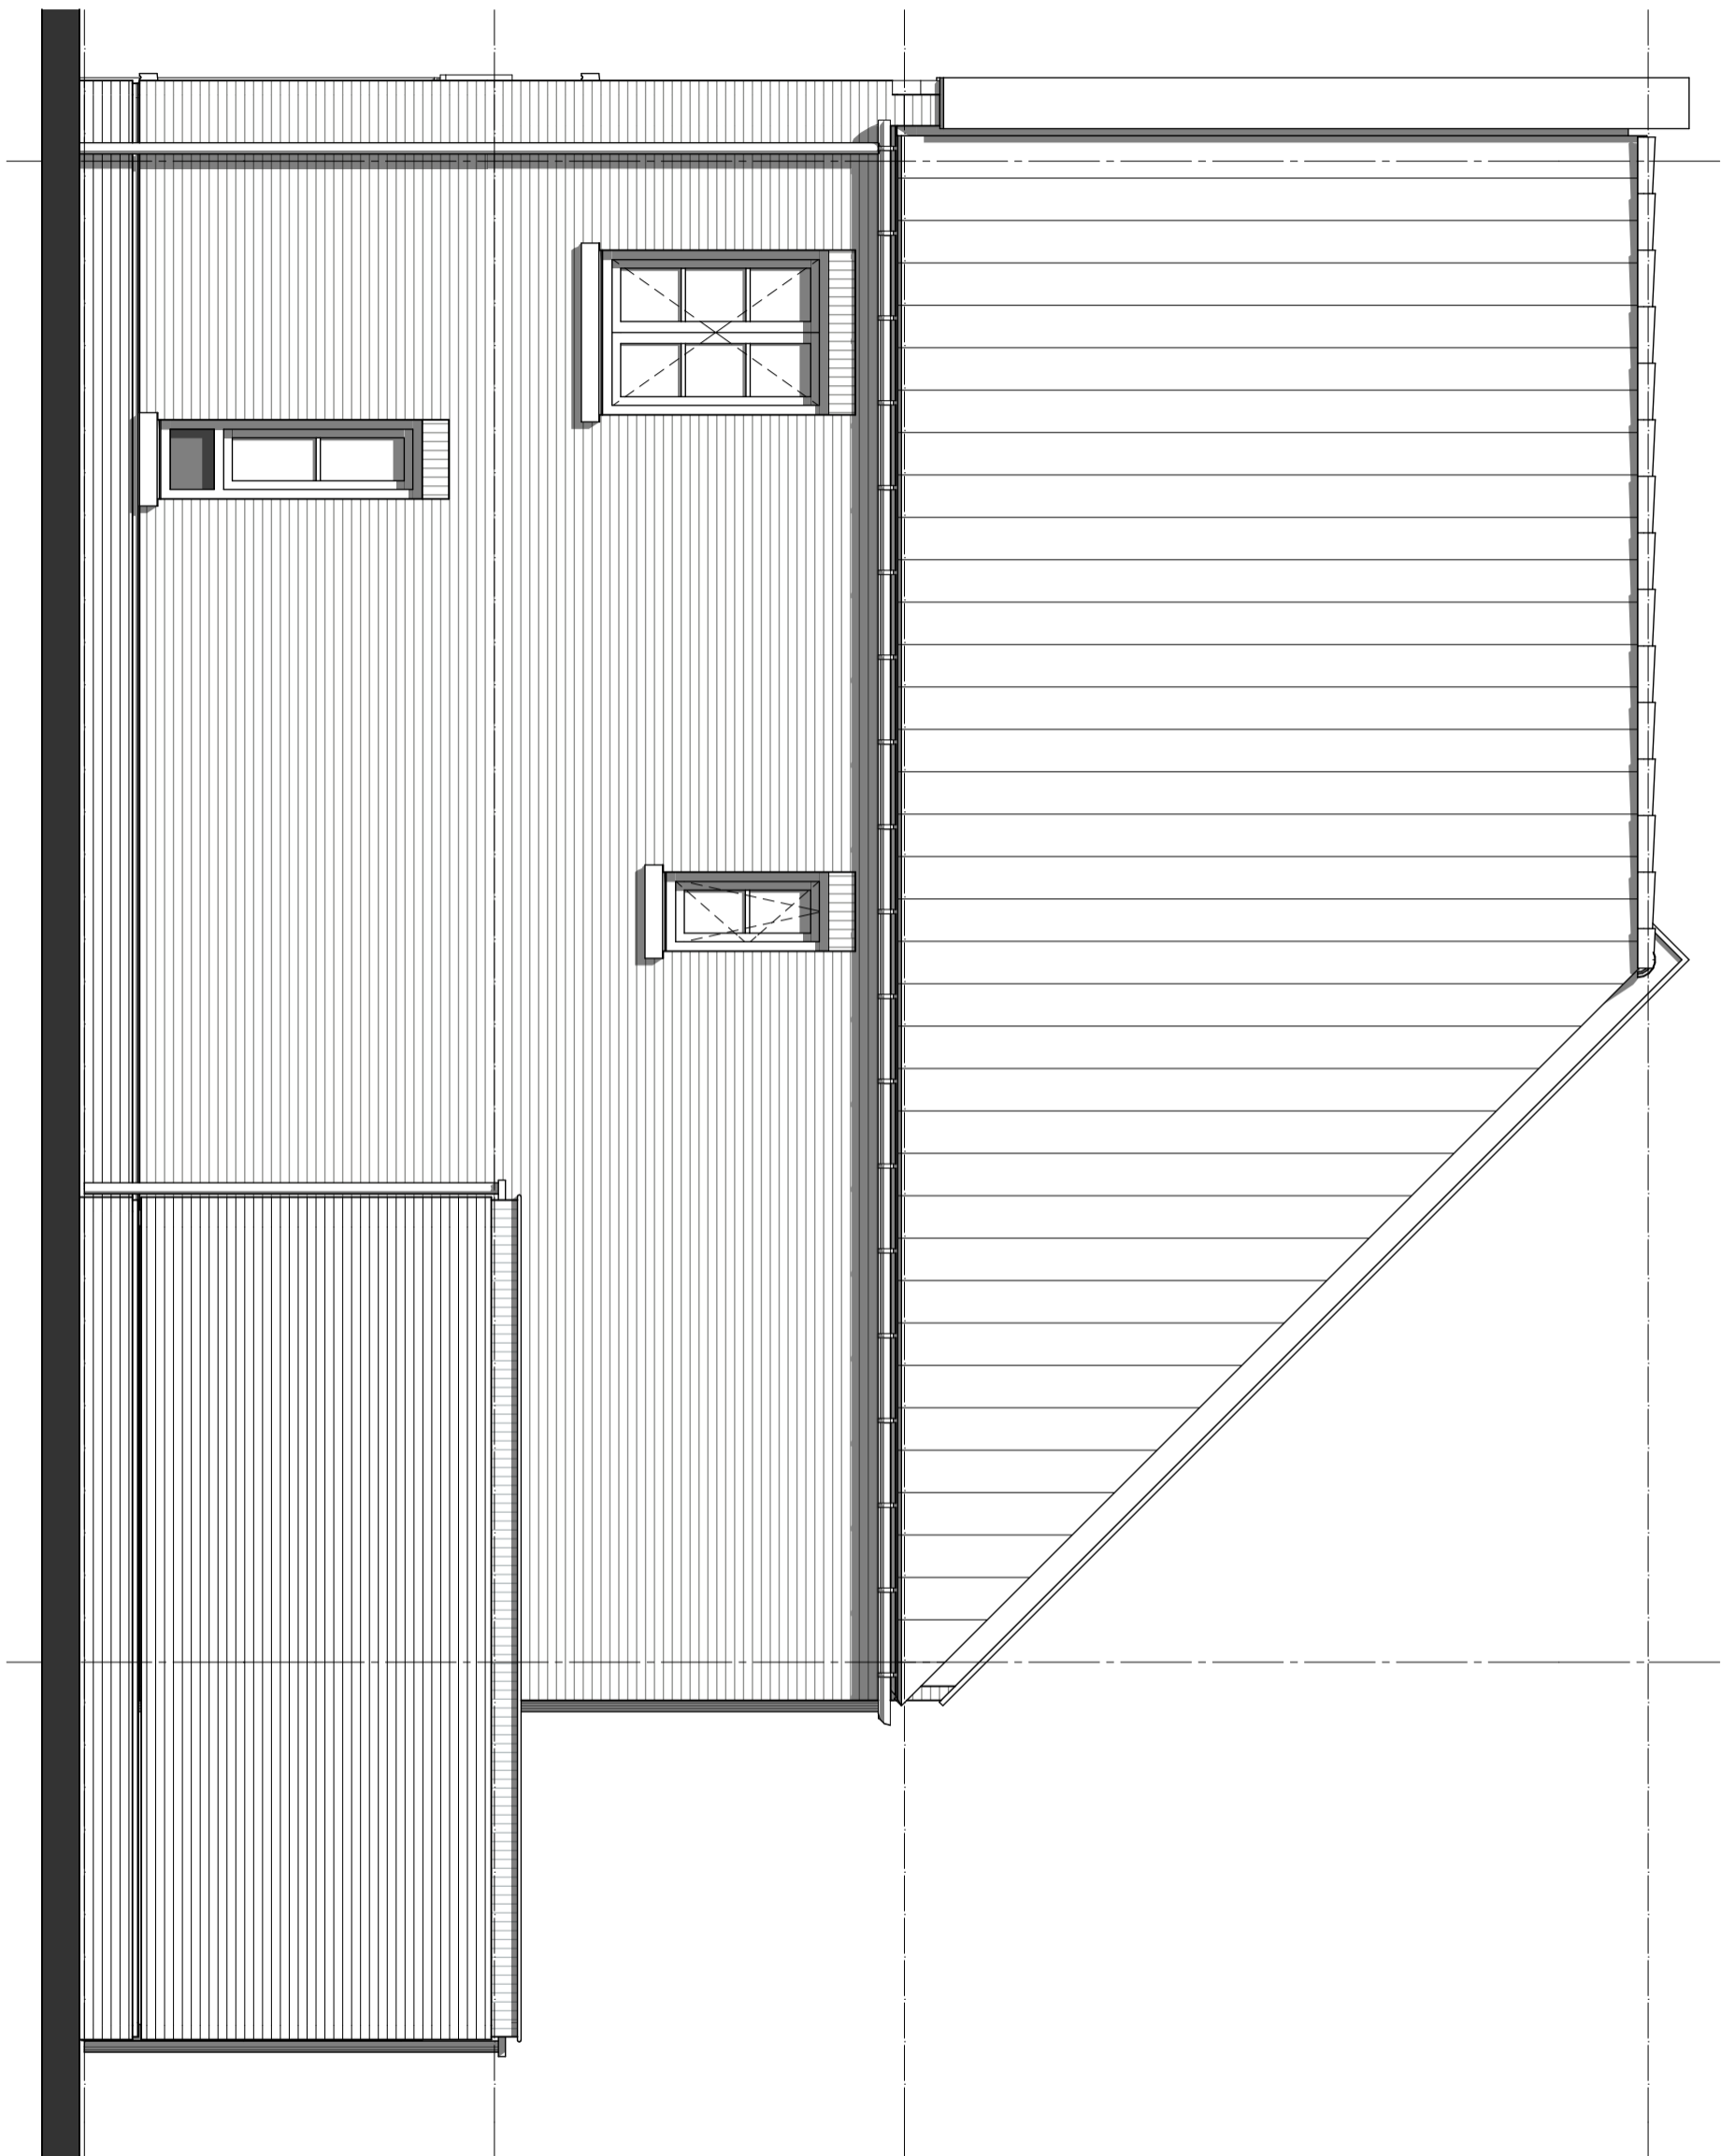

**geesink
weusten
architecten**

T 026 443 6972
F 026 445 8832
E info@geesinkweusten.nl

project:	Harderweide - Harderwijk				
onderdeel:	Verkooptekening Rechtergevel - type TGpg-v - bnr.3				
schaal:	1:50	datum:	08-12-2016	status:	Definitief
wijz. a:		wijz. c:		project nr.:	15-1816 RB
wijz. b:		wijz. d:		tek. nr.:	VK - 3_RG_TGpg-v



**geesink
weusten
architecten**

T 026 443 6972
F 026 445 8832
E info@geesinkweusten.nl


project: Harderweide - Harderwijk

onderdeel: Verkooptekening Achtergevel - type TGpg-v - bnr. 3

schaal: 1:50 **datum:** 08-12-2016 **status:** Definitief

wijz. a: **wijz. c:** **project nr.:** 15-1816 RB

wijz. b: **wijz. d:** **tek. nr.:** VK - 3_AG_TGpg-v

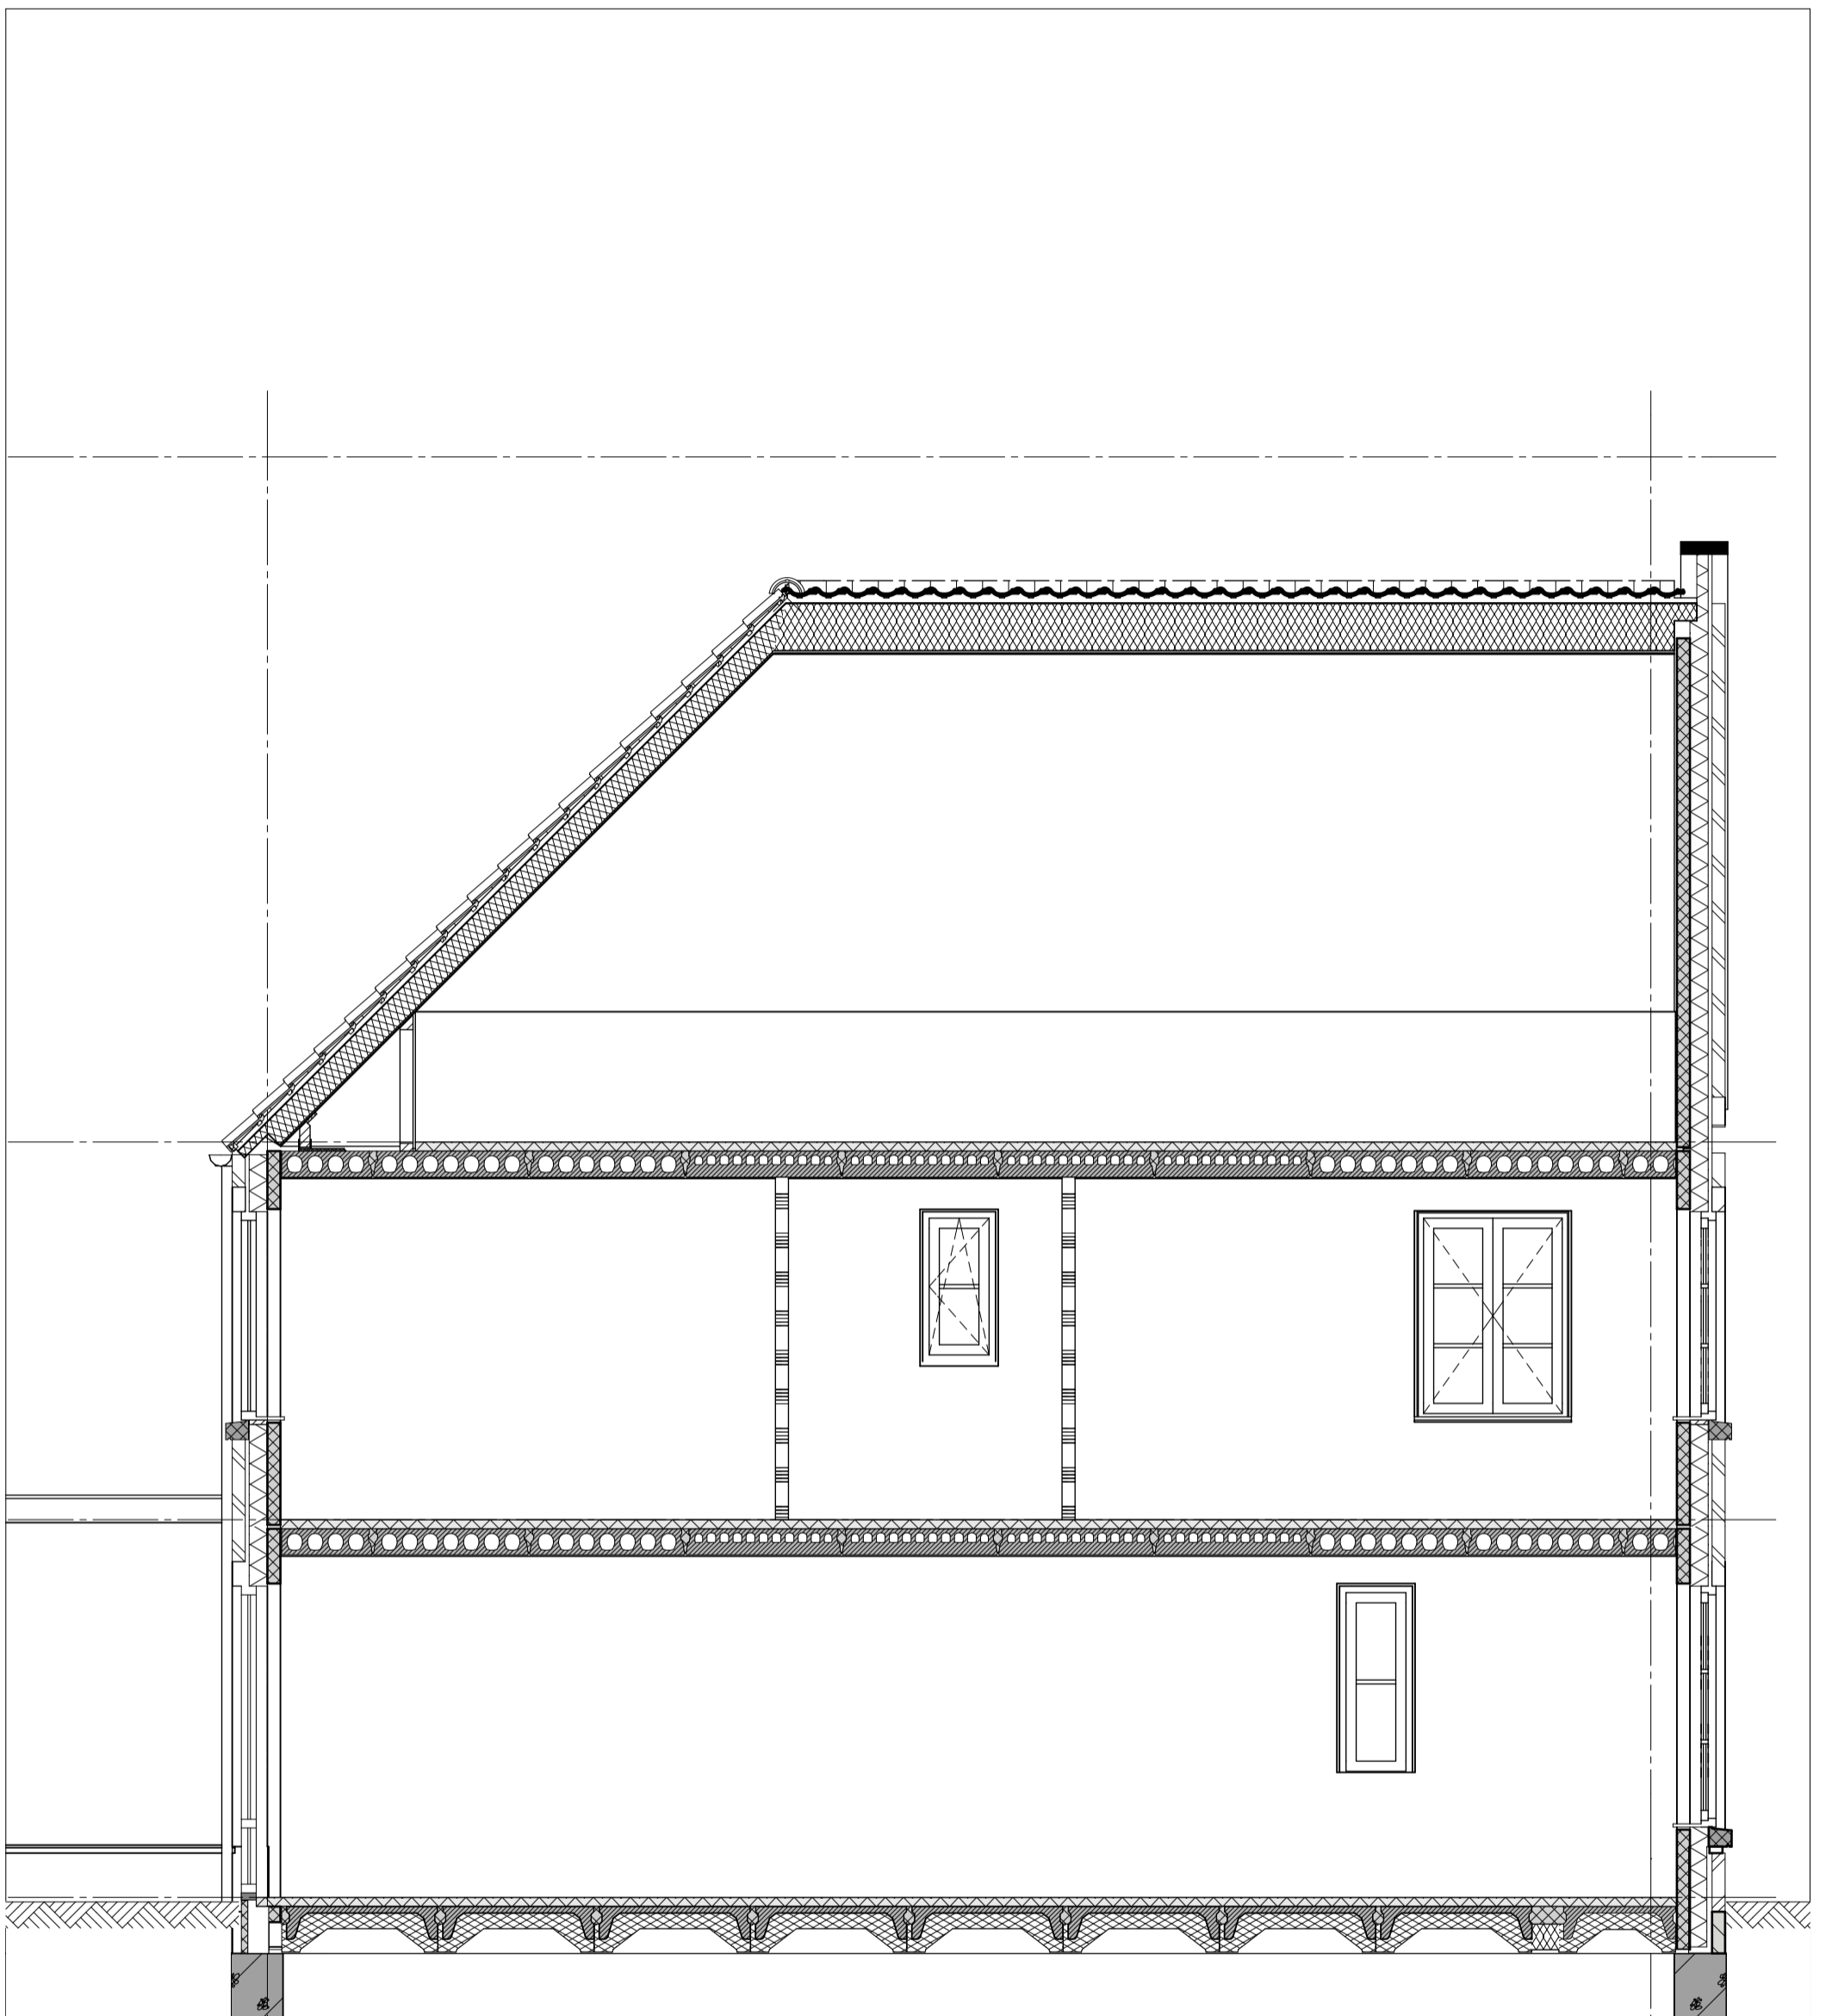

**geesink
weusten
architecten**

T 026 443 6972
F 026 445 8832
E info@geesinkweusten.nl

project: Harderweide - Harderwijk

onderdeel: Verkooptekening Doorsnede - type TGpg-v - bnr. 3

schaal: 1:50 **datum:** 08-12-2016 **status:** Definitief

wijz. a: **wijz. c:** **project nr.:** 15-1816 RB

wijz. b: **wijz. d:** **tek. nr.:** VK - 3_DS_TGpg-v