


begane grond

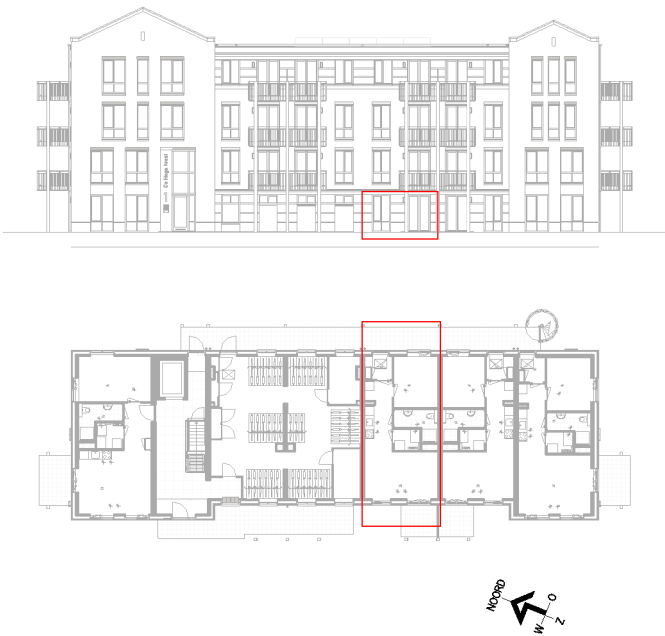

Legenda

Algemeen:
De indeling van de techniekruimten zijn indicatief

- | | | | |
|--|---|----------------------------------|----------------------------|
| mechanische ventilatie afvoer
dm³/s | mechanische ventilatie toevoer
dm³/s | wtw warmte-terug-win installatie | wm opstelplaats wasmachine |
| krijtstreep cf. bouwbesluit | entree | wp warmtepomp | vloerverwarming |
| | | vloerverwarming verdeler | |

Elektra:
conform NEN 1010

- | | |
|--------------------------------------|------------------------|
| wandcontactdoos dubbel met randaarde | schakelaar dubbel |
| wandcontactdoos enkel | schakelaar enkel |
| perilex wcd | schakelaar wissel |
| aardpunt | plafondlichtpunt |
| leiding niet bedraad | wandlichtpunt |
| leiding bedraad, thermometer | buitenverlichting wand |
| Aansluitpunt 1f nul aarde, CO2 meter | beldrukker |
| | intercom |
| | rookmelder |

N.B. niet alle onderdelen kunnen van toepassing zijn

Project
WEIDE VELUWE
HARDERWIJK
VAN OMME & DE GROOT
Projectontwikkelaars en Bouwers | Rotterdam

Onderdeel
De Weide Veluwe - fase 3
bouwnr. 2
Datum
16.03.2024
Schaal
1:50

Project nummer
22-2262
Status
definitief
Tekening nr.
VK.100.2