


LICHTE SCHEIDINGSWAND

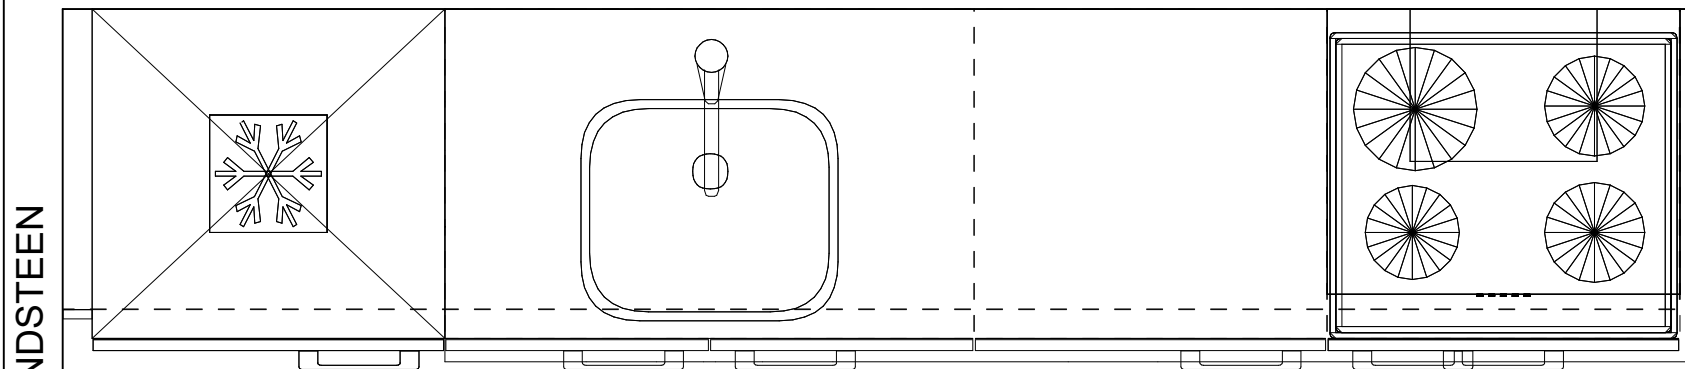

KALKZANDSTEEN


Plafondhoogte ca. 2630 mm v/a vloer

VLOERVERWARMING

Klant:	13103_3 - De Weide Veluwe
Ontwerp:	13103_0-tekeningen_type A2_getekend
Bouwnummer:	get. 11 en 17
Verkoper:	Eigenhuis Keukens
Datum:	16/03/24

PASSEND

DEZE TEKENING IS NIET BINDEND

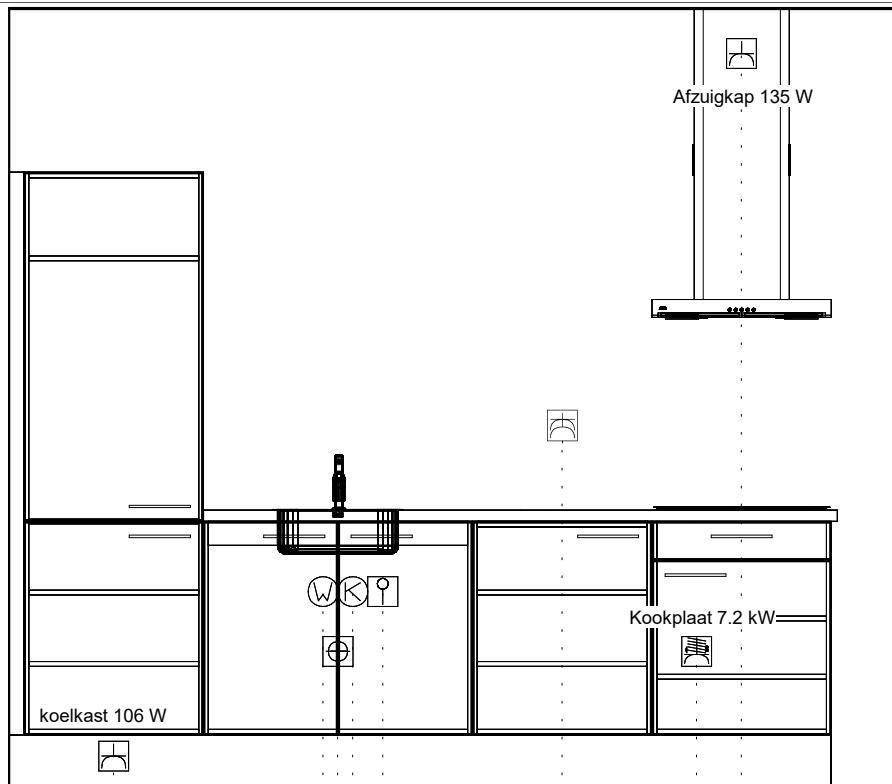

te maat = hoogtemaat
(vanaf afgewerkt vloer)

Enk Wcd met ra 100\350

Warmwateraansluiting 650\1050

Afvoer 40mm 450\1100

Koudwateraansluiting 650\1150

Loze leiding boiler 650\1250

Dubb Wcd tweevoudig met ra 1200\1850

2-F Perilex Wcd 450\2300

Enk Wcd met ra 2450\2450

Klant: 13103_3 - De Weide Veluwe
 Ontwerp: 13103_0-tekeningen_type A2_getekend
 Bouwnummer: get. 11 en 17
 Verkoper: Eigenhuis Keukens
 Datum: 16/03/24

PASSEND

DEZE TEKENING IS NIET BINDEND