


tweede verdieping

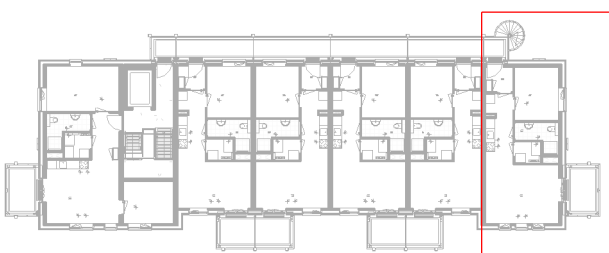

Legenda

Algemeen:

De indeling van de techniekruimten zijn indicatief

- mechanische ventilatie afvoer
dm³/s
positie en aantal indicatief
- mechanische ventilatie toevoer
dm³/s
positie en aantal indicatief

- krijtstreep cf. bouwbesluit
- entree

- wtw warmte-terug-win installatie
- wm opstelplaats wasmachine
- wp warmtepomp
- vloerverwarming
- vloerverwarming verdeler

Elektra:
conform NEN 1010

- wandcontactdoos dubbel met randaarde
- wandcontactdoos enkel
- perilex wcd
- aardpunt
- leiding niet bedraad
- leiding bedraad, thermometer
- Aansluitpunt 1f nul aarde, CO2 meter

- schakelaar dubbel
- schakelaar enkel
- schakelaar wissel
- plafondlichtpunt
- wandlichtpunt
- buitenverlichting wand
- beldrukker
- intercom
- rookmelder

N.B. niet alle onderdelen kunnen van toepassing zijn

WEIDE VELUWE
HARDERWIJK
VAN OMME & DE GROOT
Projectontwikkelaars en Bouwers | Rotterdam

Project

De Weide Veluwe - fase 3

Project nummer

22-2262

Onderdeel

bouwnr. 16

Status

definitief

Datum

16.03.2024

Schaal

1:50

Tekening nr.

VK.102.16