



Voorgevel
schaal 1:100




Linkergevel
schaal 1:100




Achtergevel
schaal 1:100




Rechtergevel
schaal 1:100

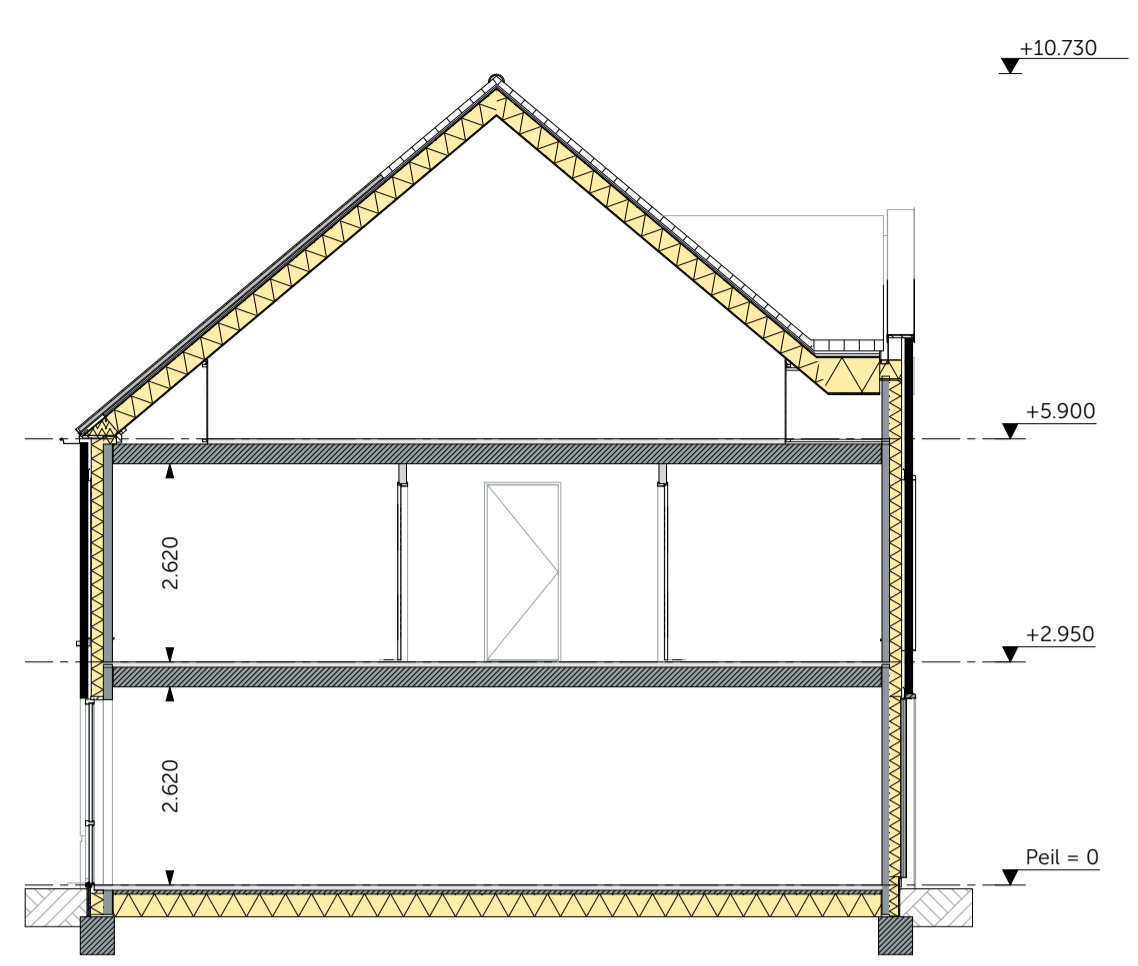


Doorsnede A-A
schaal 1:100

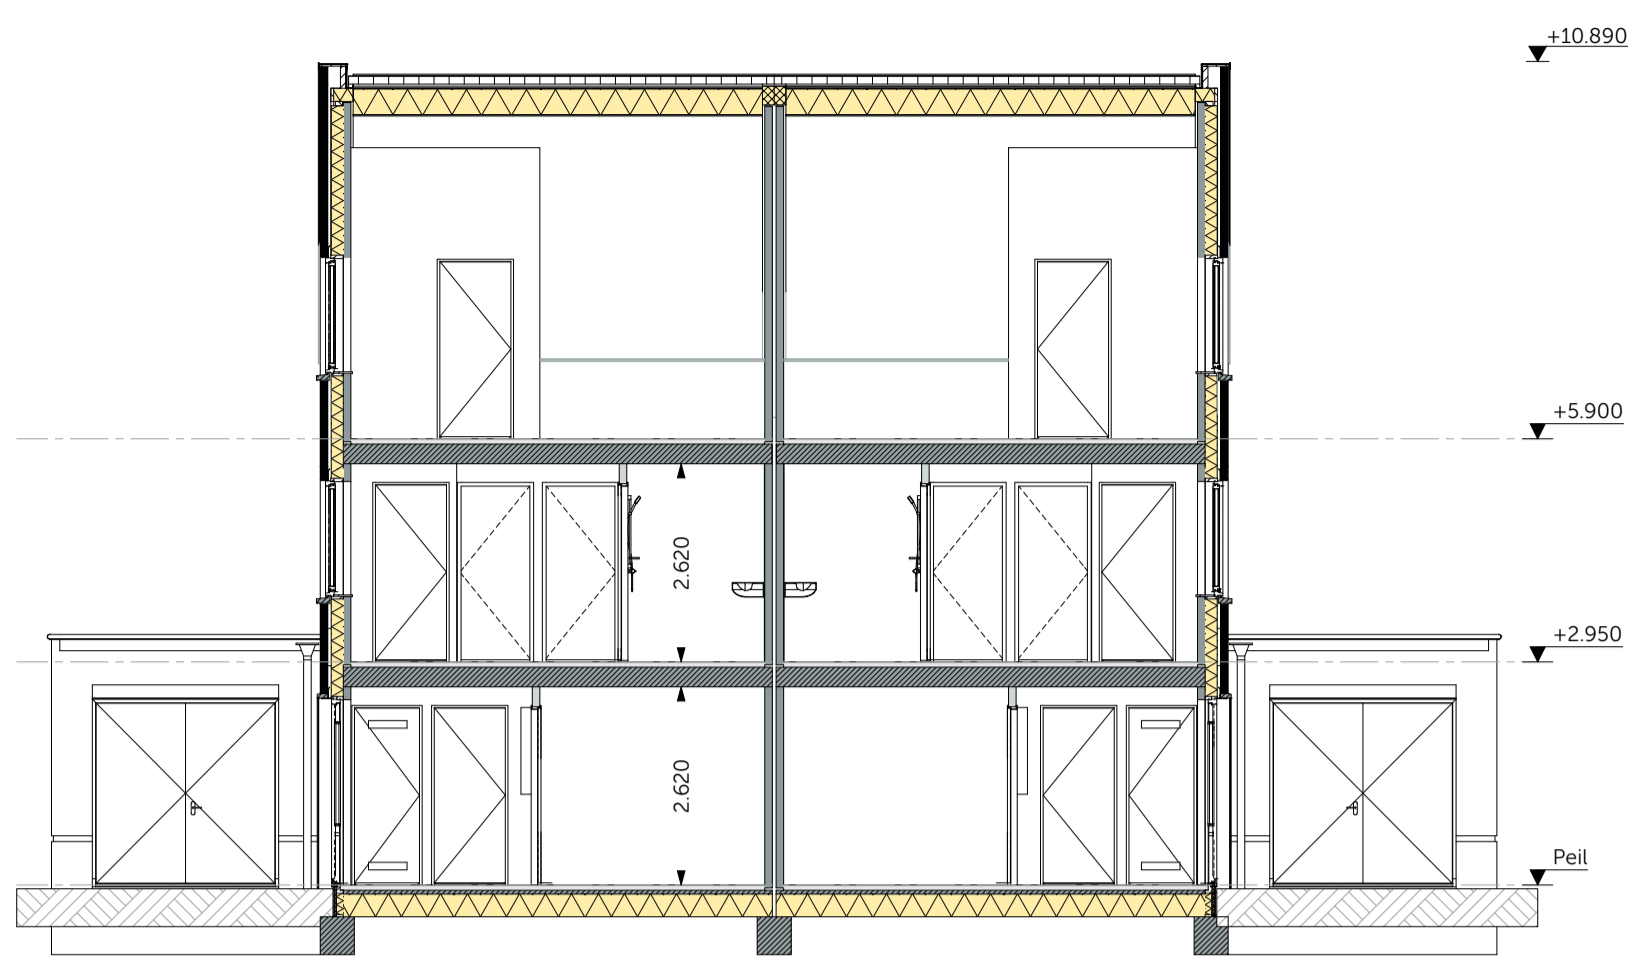

Doorsnede B-B
schaal 1:100

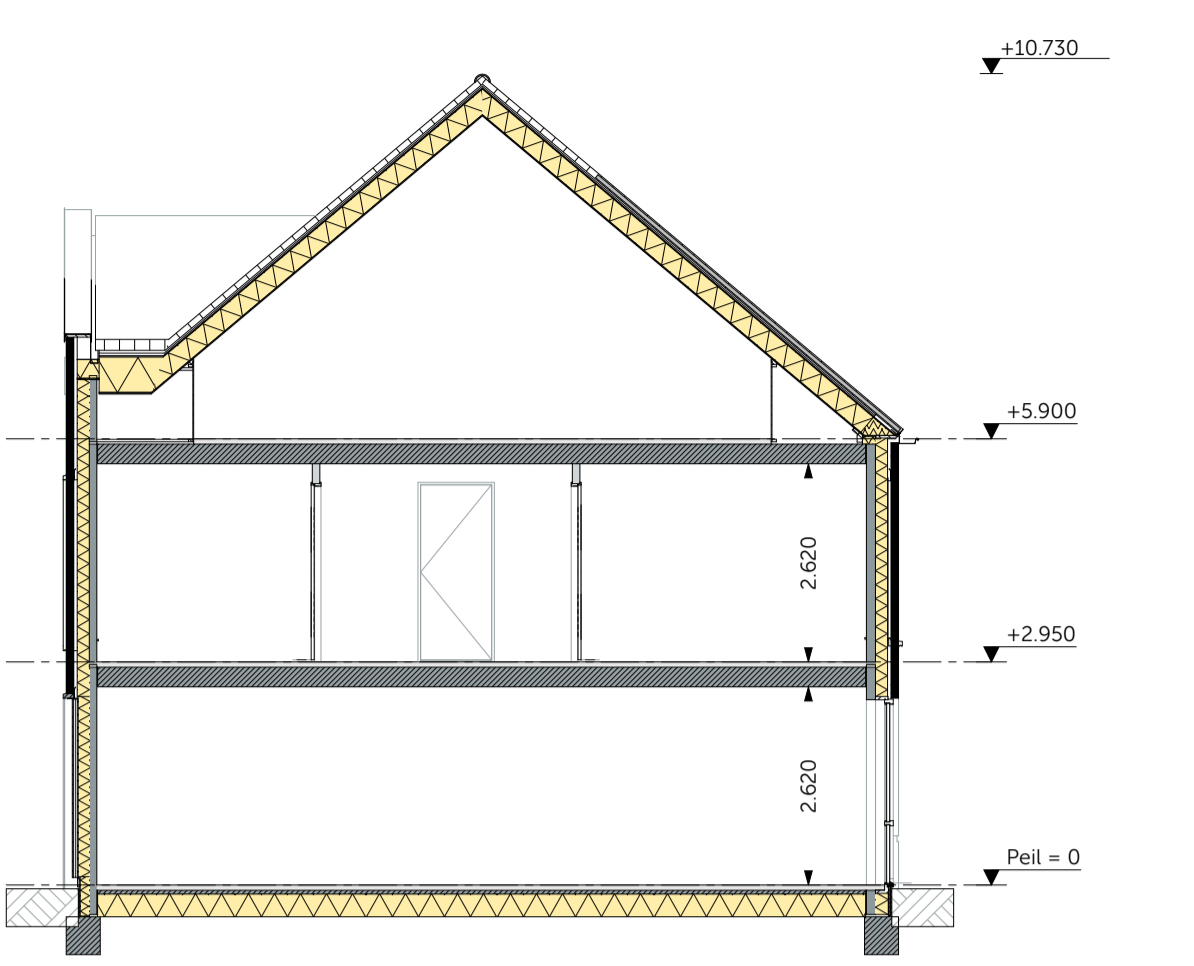


Doorsnede C-C
schaal 1:100

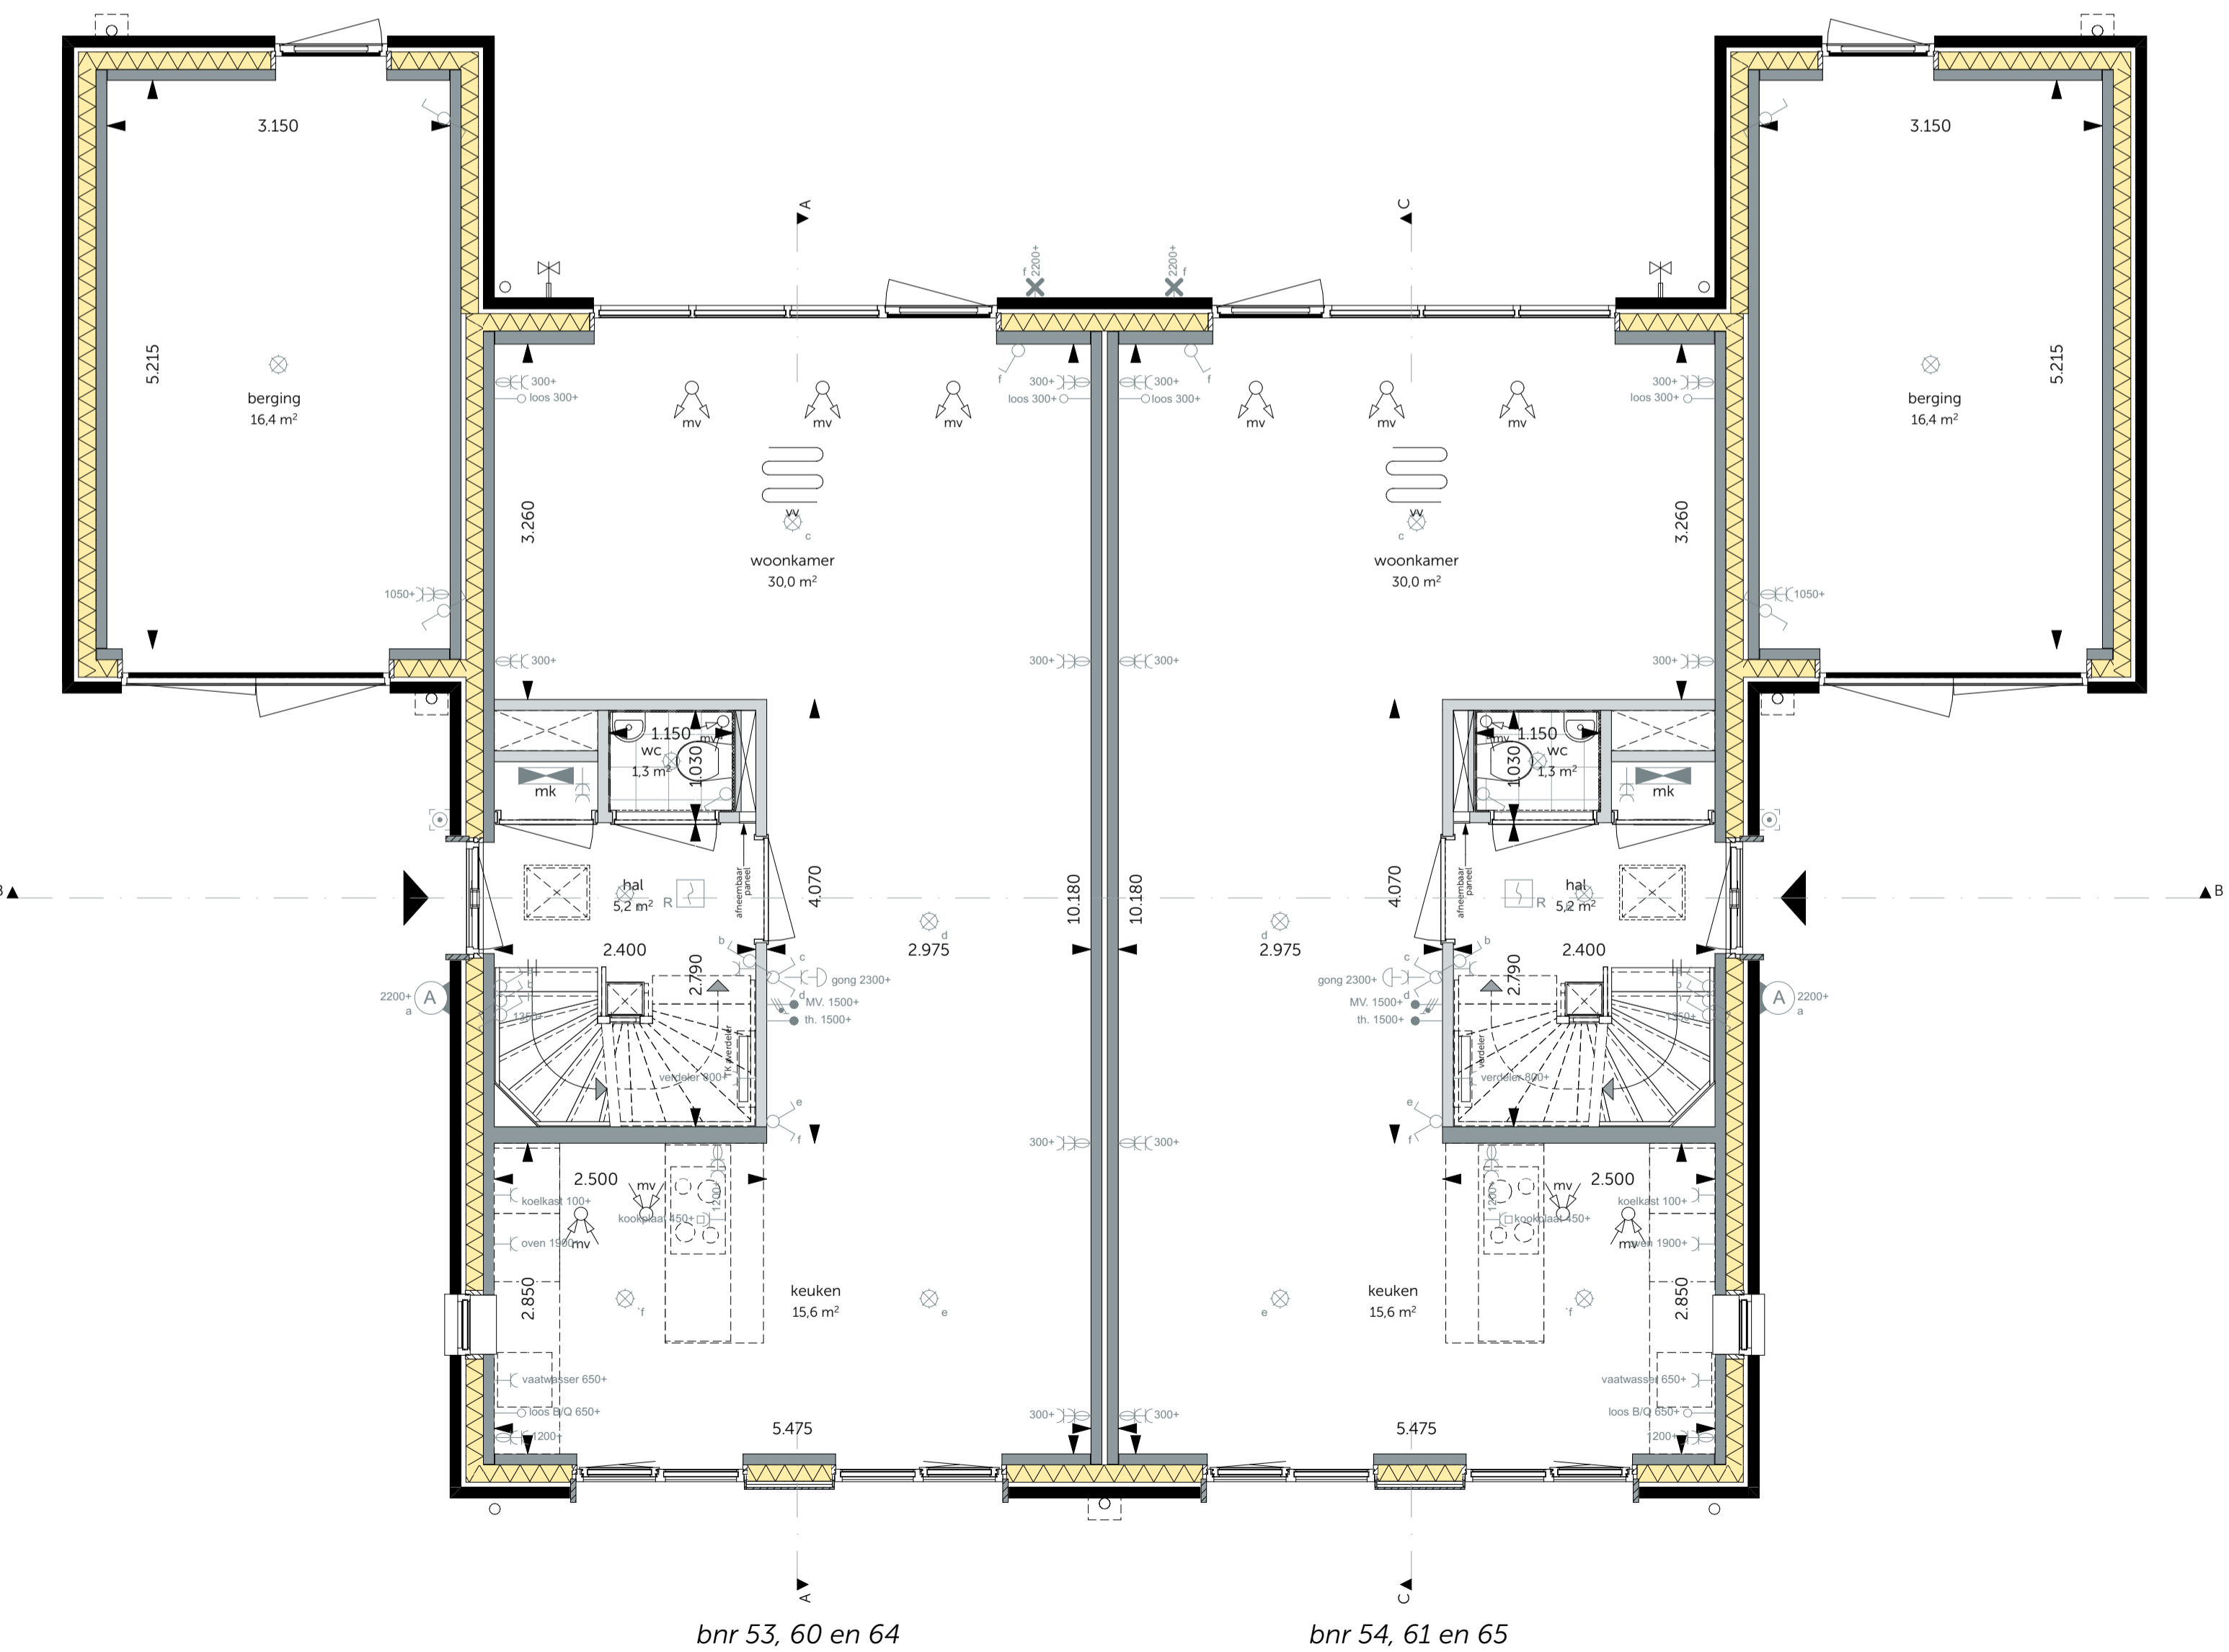

Begane grond
schaal 1:50



Eerste verdieping
schaal 1:50

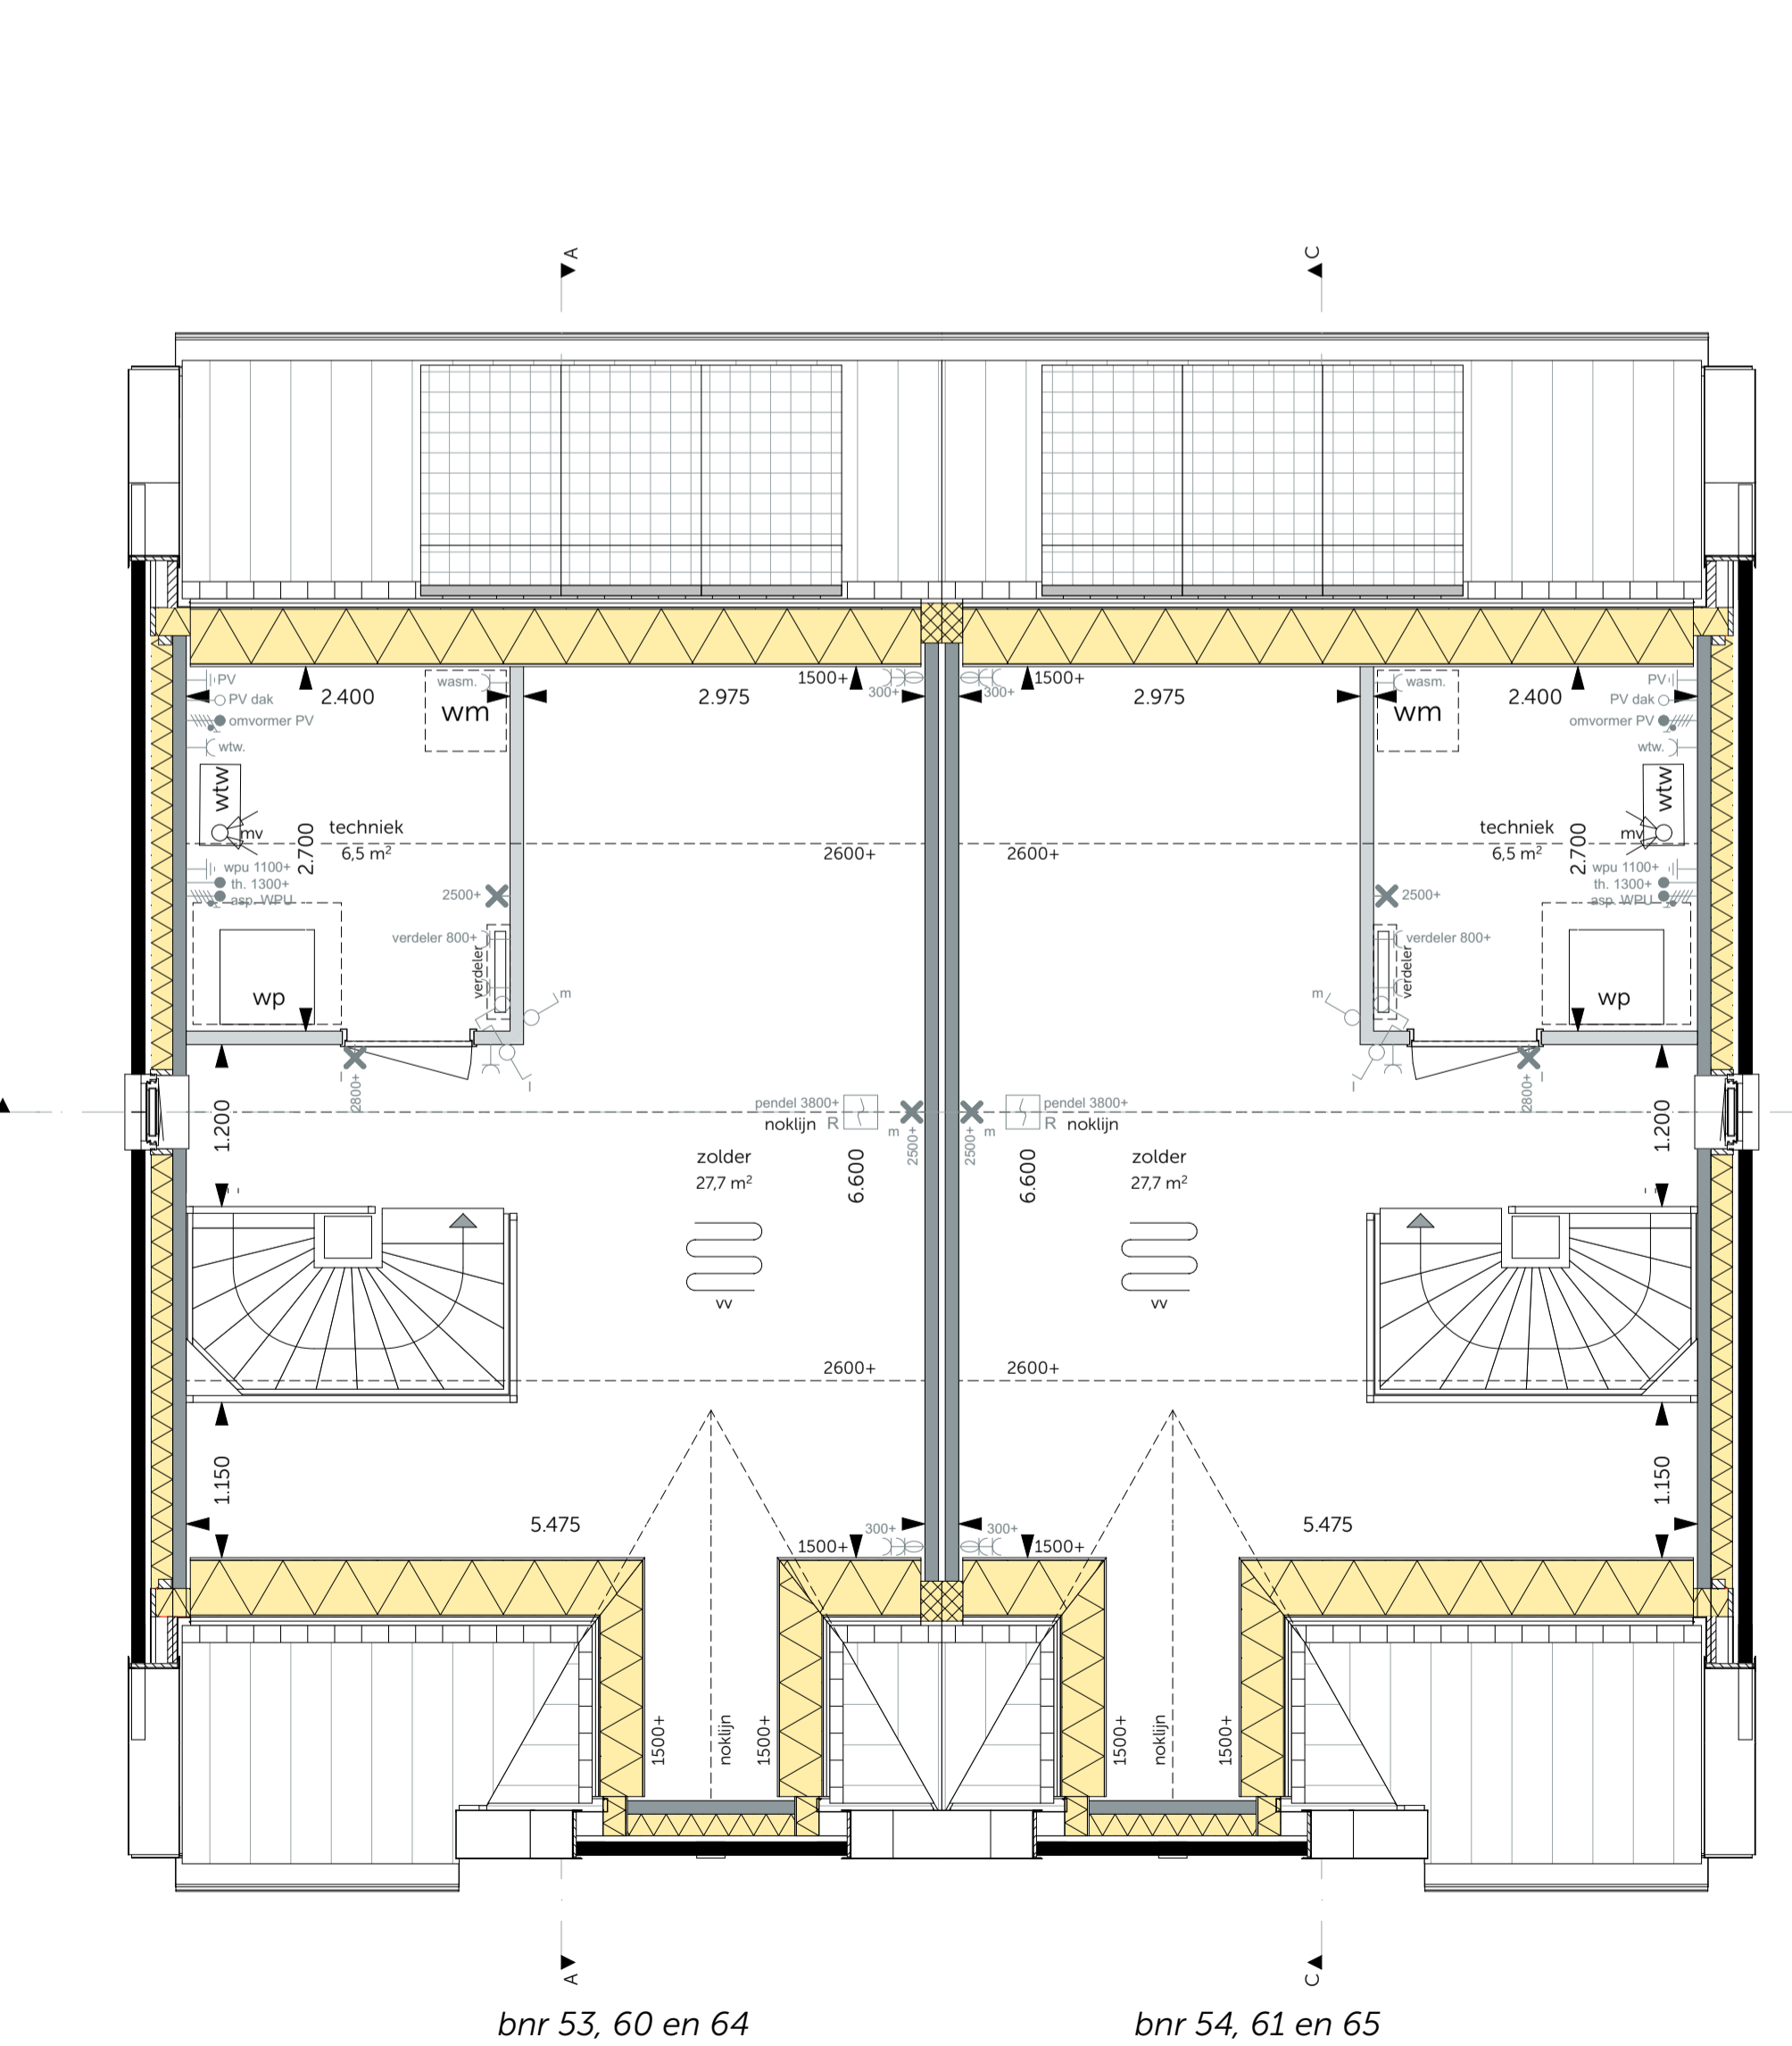

Tweede verdieping
schaal 1:50



Definitief

MAD WADZING
modelling | architecture | data

01-12-2023
5 Gravenzandseweg 39
2671 JZ Naaldwijk
tel. 0174 750 392
office@MAD.nl
www.MAD.nl

ONTWIKKELING & REALISATIE:
VAN OMME & DE GROOT
Projectontwikkelaars en Bouwers | Rotterdam

Heermadsingel 223
3025 CD Rotterdam

ONDERDEEL: Fase 2
Tweekapper Oker - Blok 21, 26 en 28
Bouwnummer: 53-54, 60-61 en 64-65
Bloknummer: 21, 26 en 28

FORMAAT: A1+
SCHAAL: 1:100, 1:50

PROJECTIEUR: 01-10-2023
TEKENING: 2022194