




begane grond

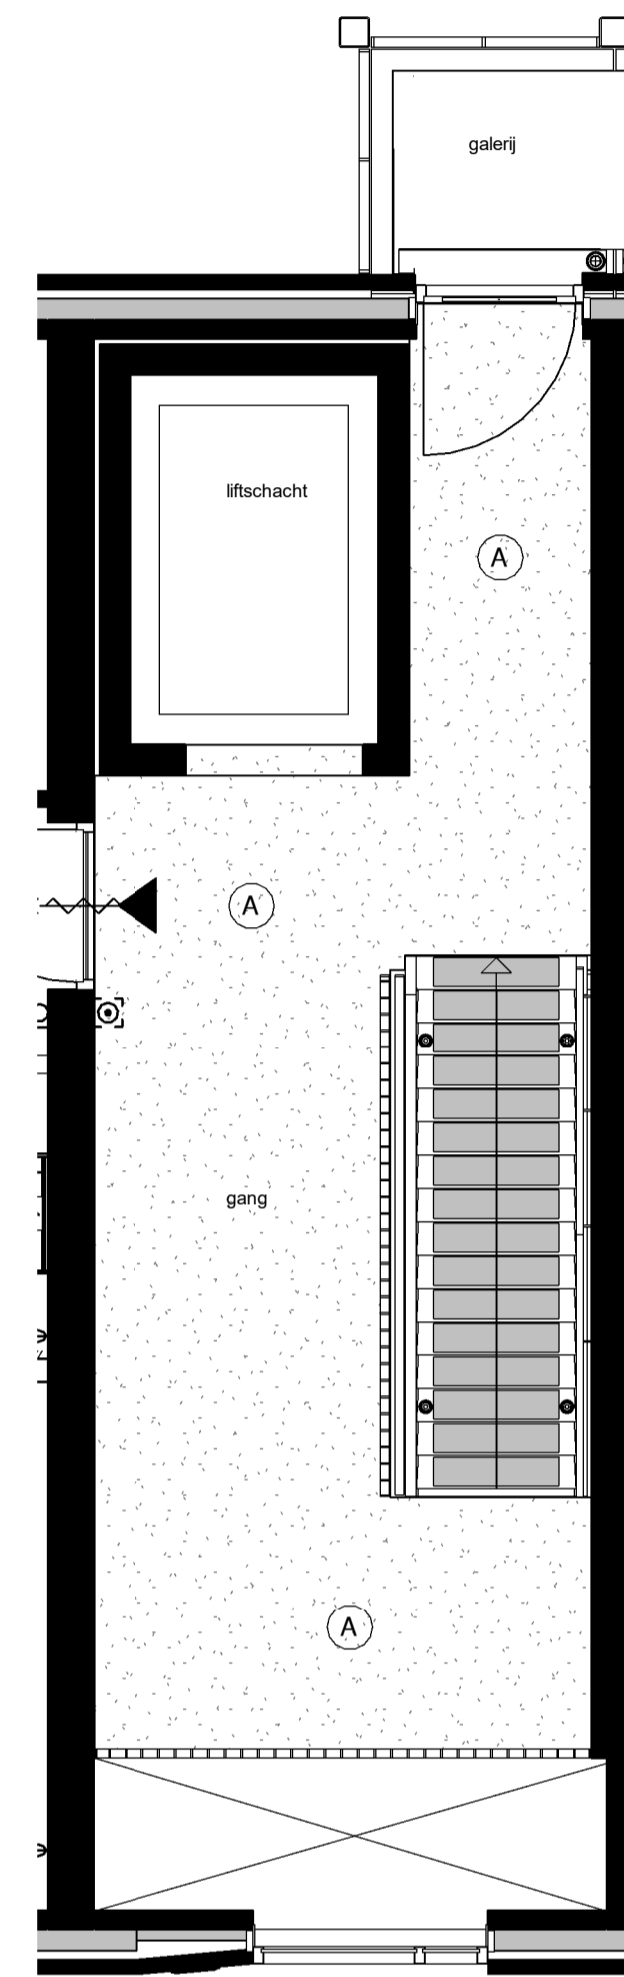


eerste verdieping

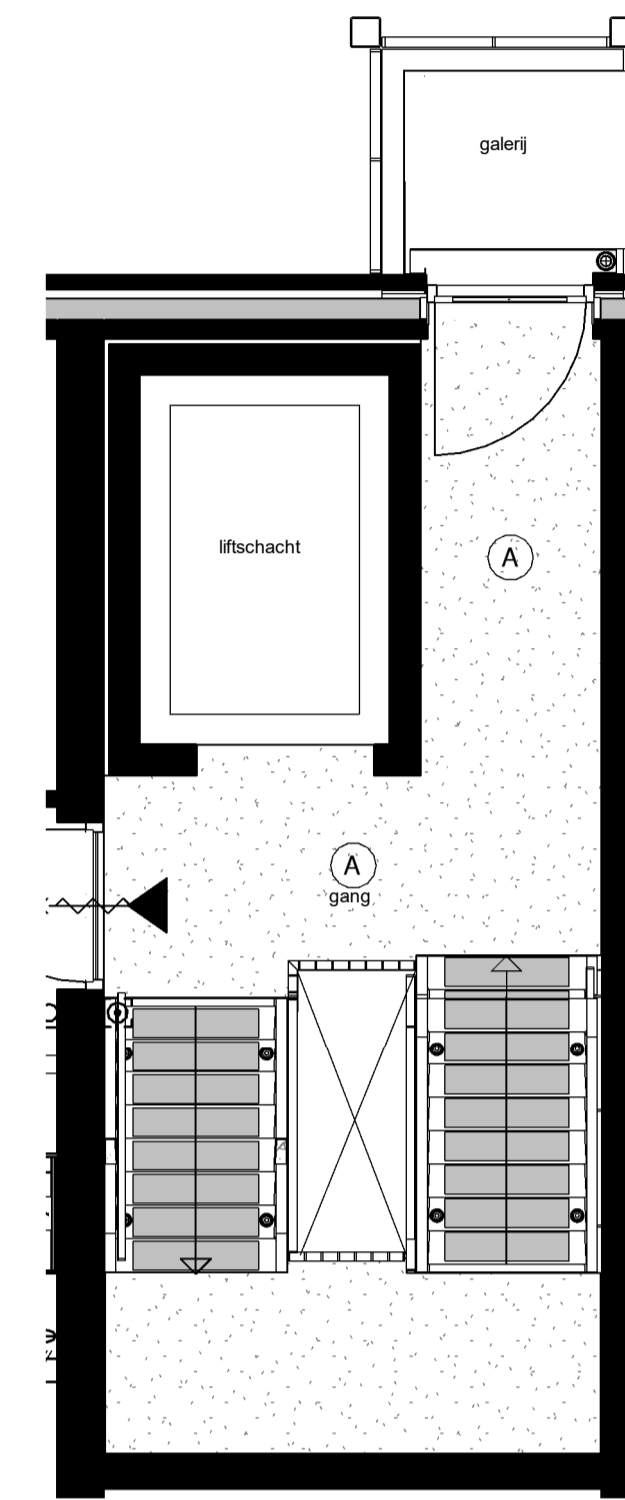


tweede verdieping

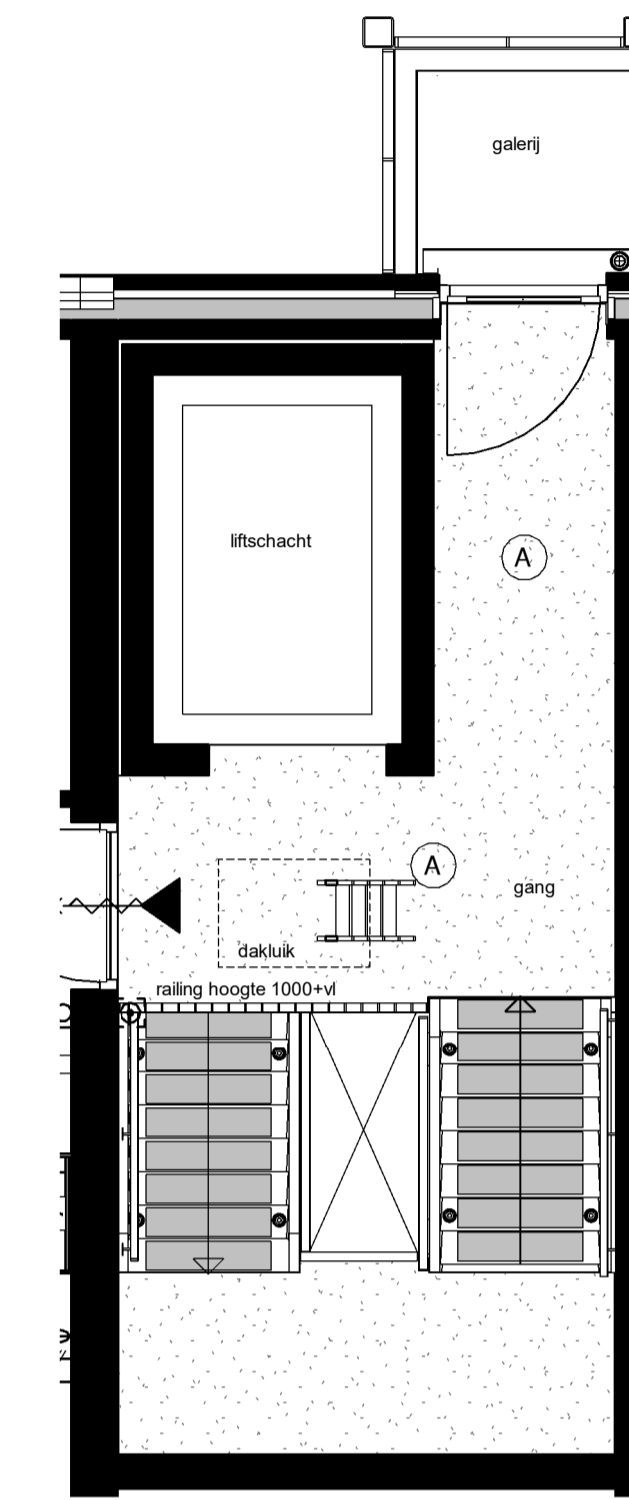


derde verdieping

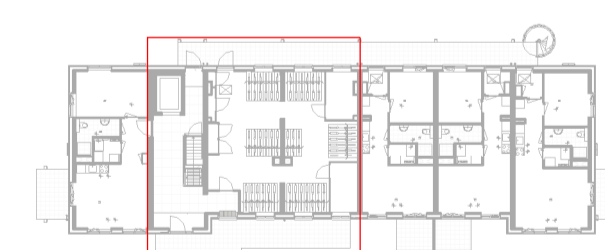


begane grond

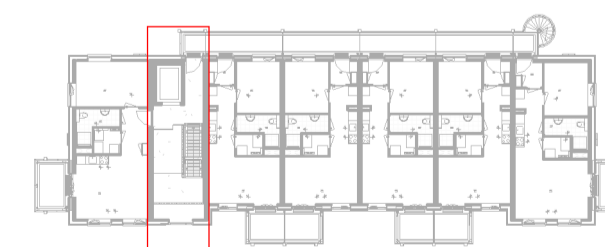

eerste verdieping

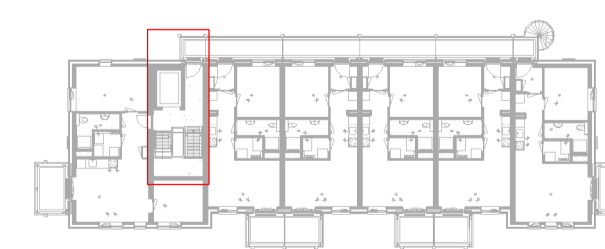

tweede verdieping

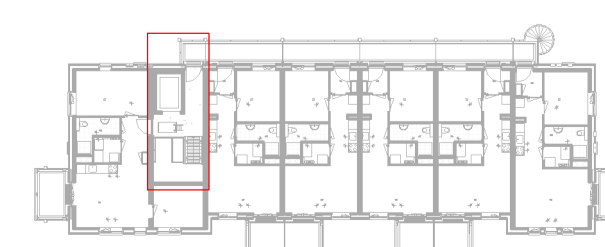

derde verdieping

Legenda

Algemeen: De indeling van de techniekruimten zijn indicatief		Elektra: conform NEN 1010	
mechanische ventilatie afvoer positie en aantal indicatief	wwv warme-terug-win installatie	wandcontactdoos dubbel met randaarde	schakelaar dubbel
mechanische ventilatie toevoer positie en aantal indicatief	ww opstelplaats wasmachine	wandcontactdoos enkel	schakelaar enkel
dakluik	wp warmtepomp	perflex wcd	verlichting plafond
entree	v vloerverwarming	aardpunt	wandlichtpunt
dakluik	v vloerverwarming verdelers	leiding niet bedraad	wandverlichting wand
dakluik		leiding bedraad, thermometer	bedrukker
		aansluitpunt 1f nul aarde, CO2 meter	intercom
			rookmeider

N.B. niet alle onderdelen kunnen van toepassing zijn