



Voorgevel
1:100




Linkergevel
1:100




Achtergevel
1:100




Rechtergevel
1:100

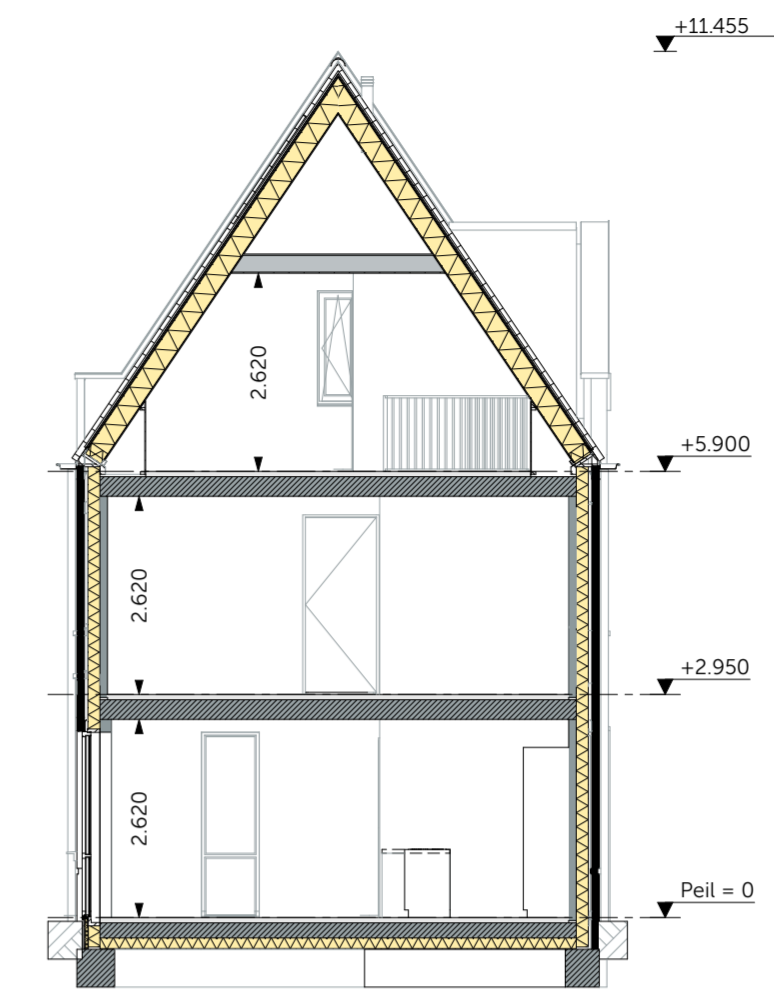


Doorsnede A
1:100

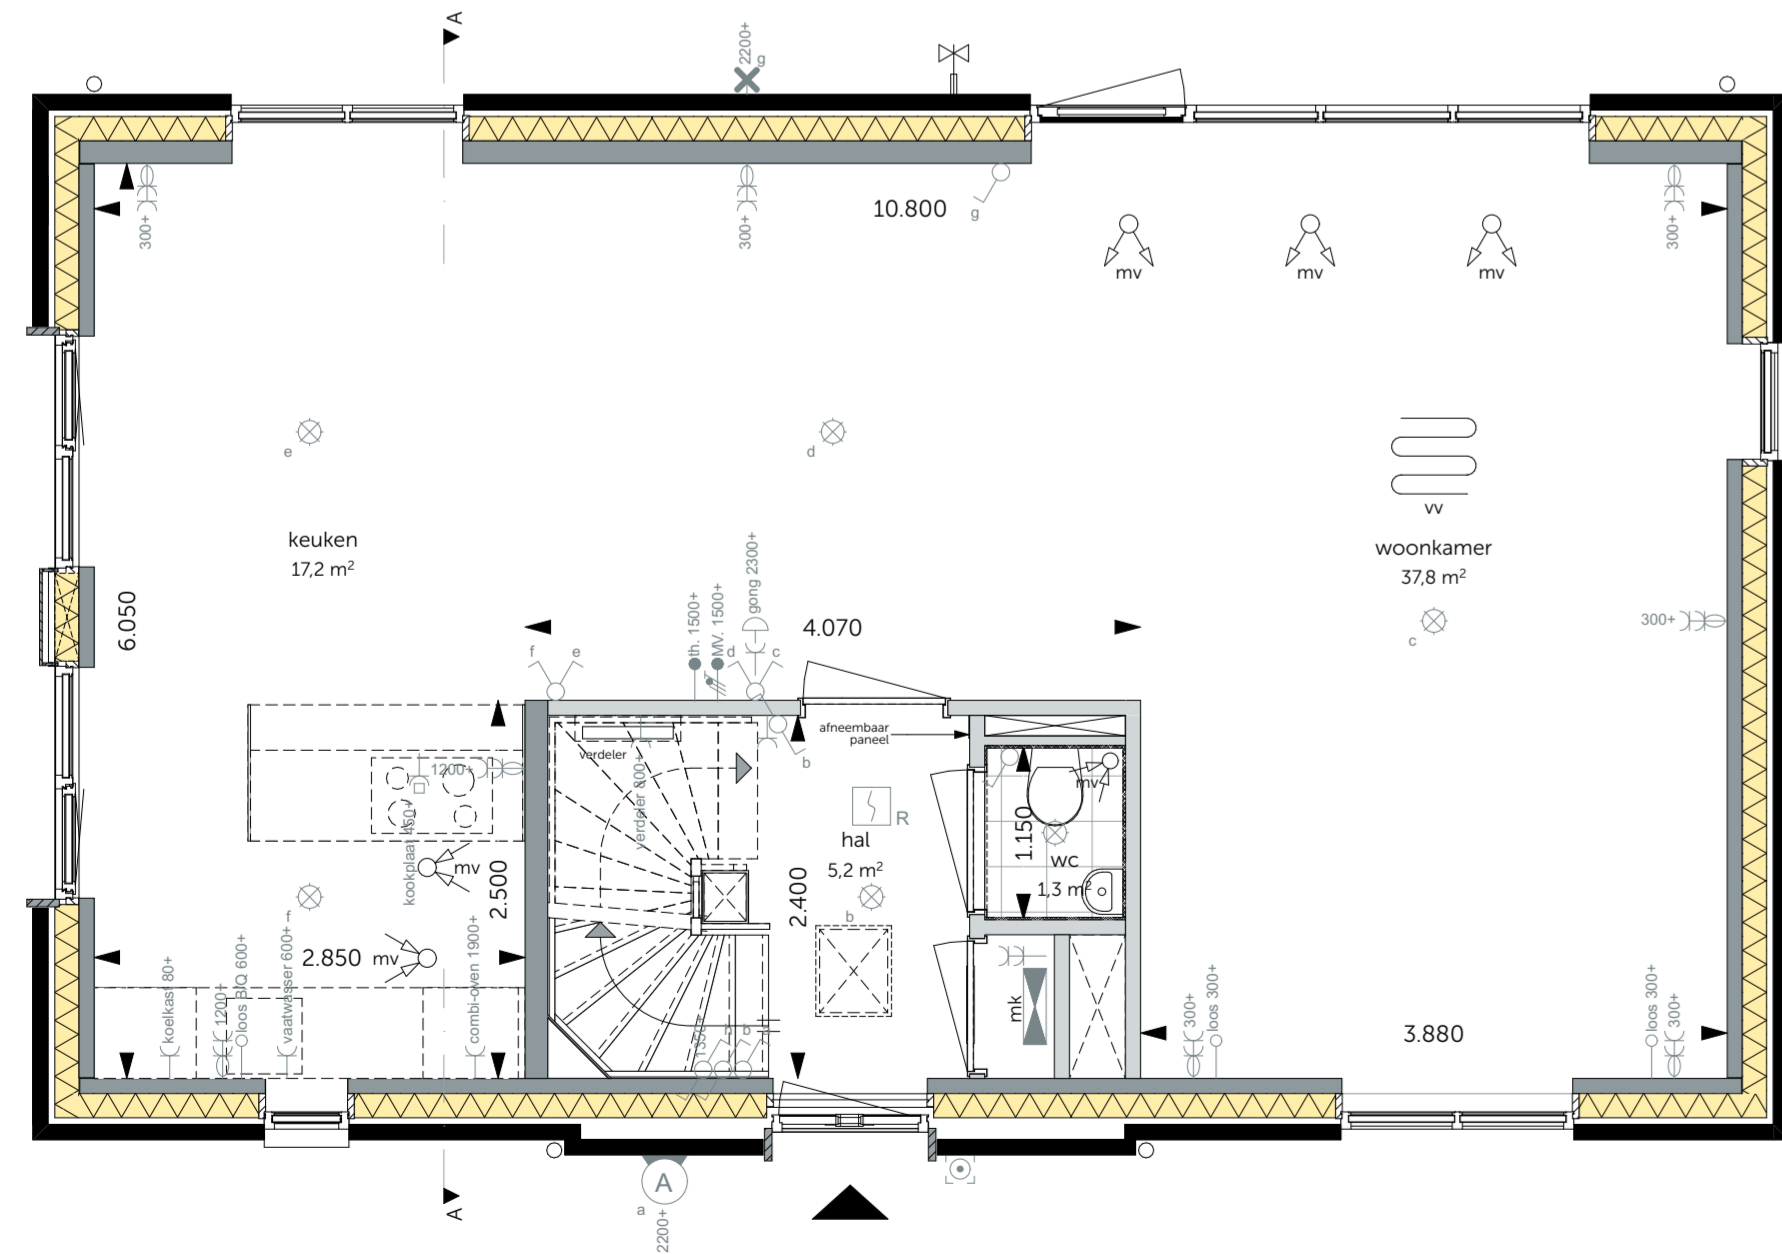

Begane grond
1:50

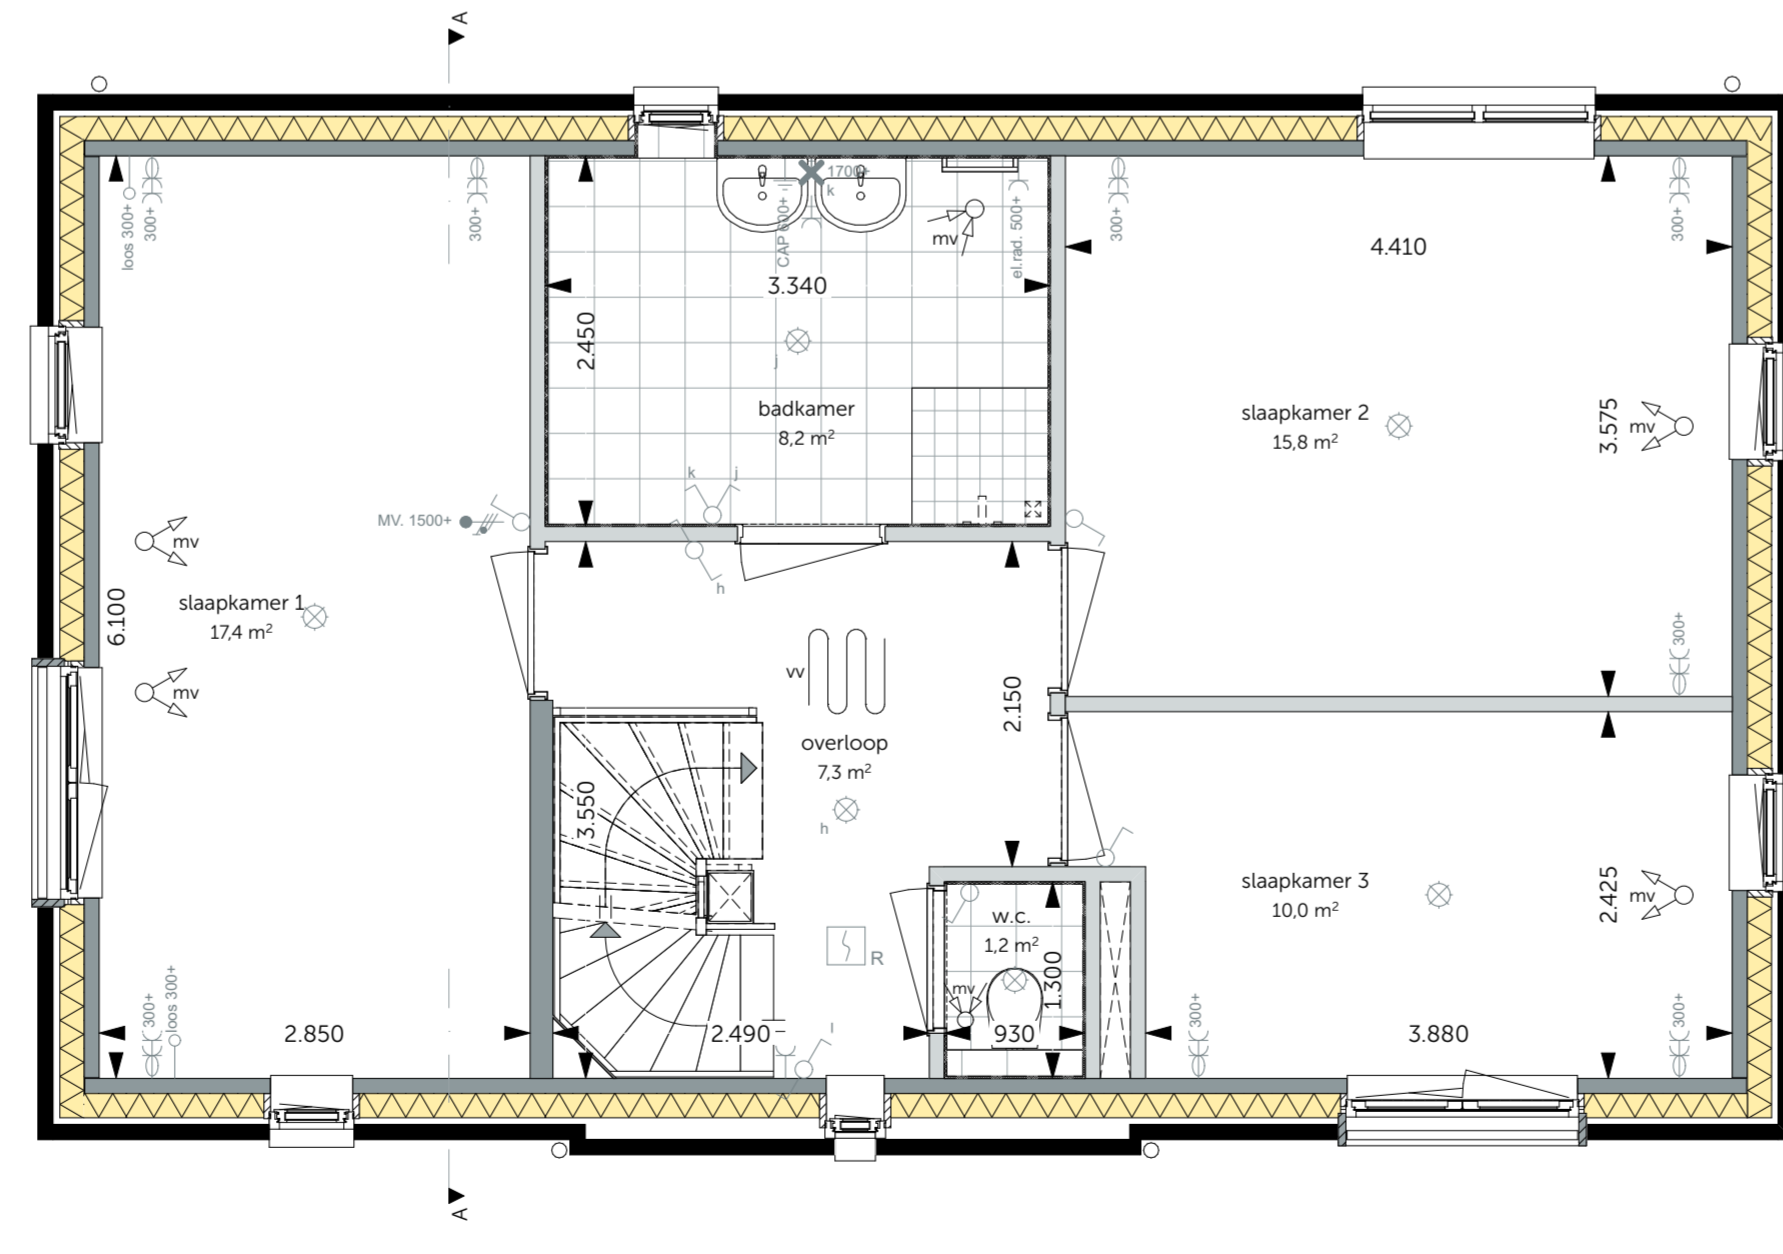

Eerste verdieping
1:50

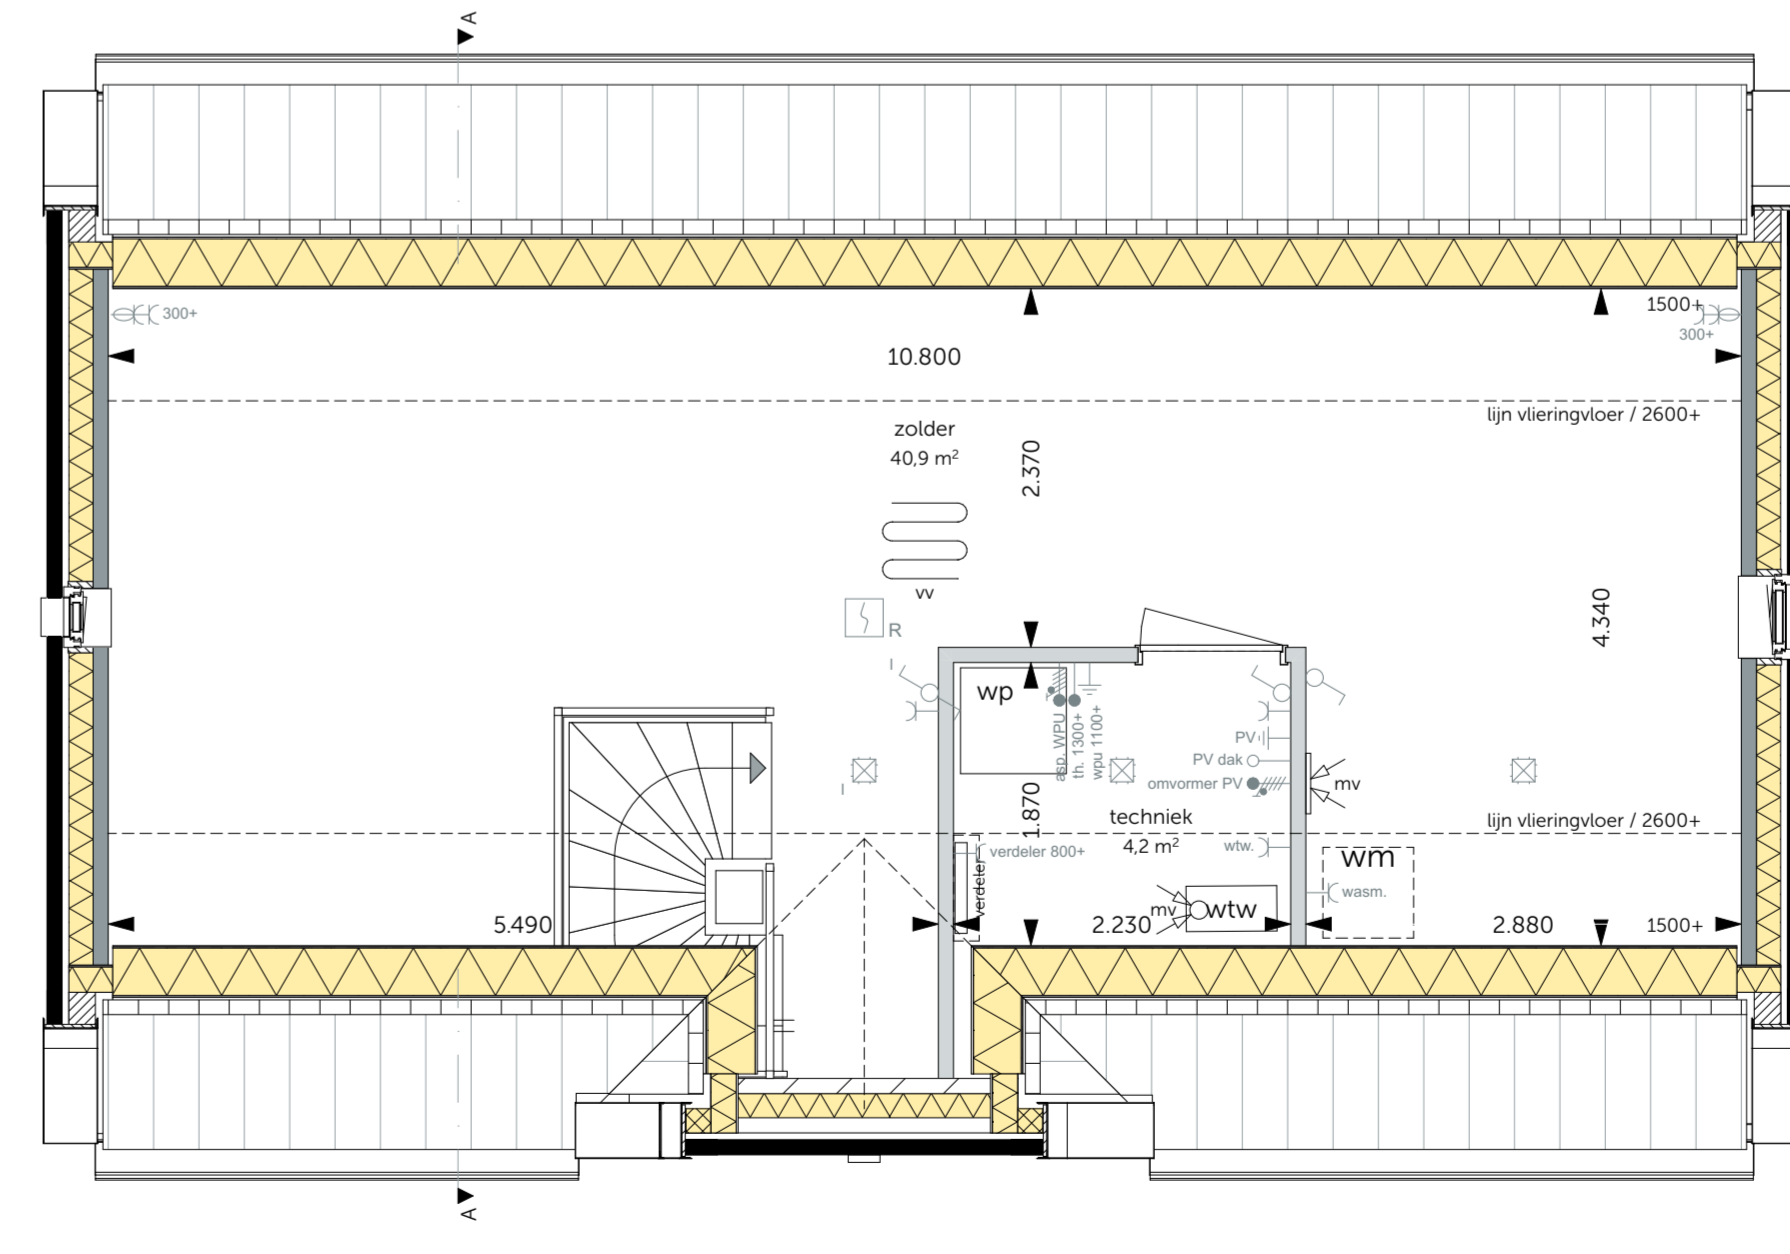

Tweede verdieping
1:50

