



Voorgevel
1:100




Linkergevel
1:100




Achtergevel
1:100




Rechtergevel
1:100

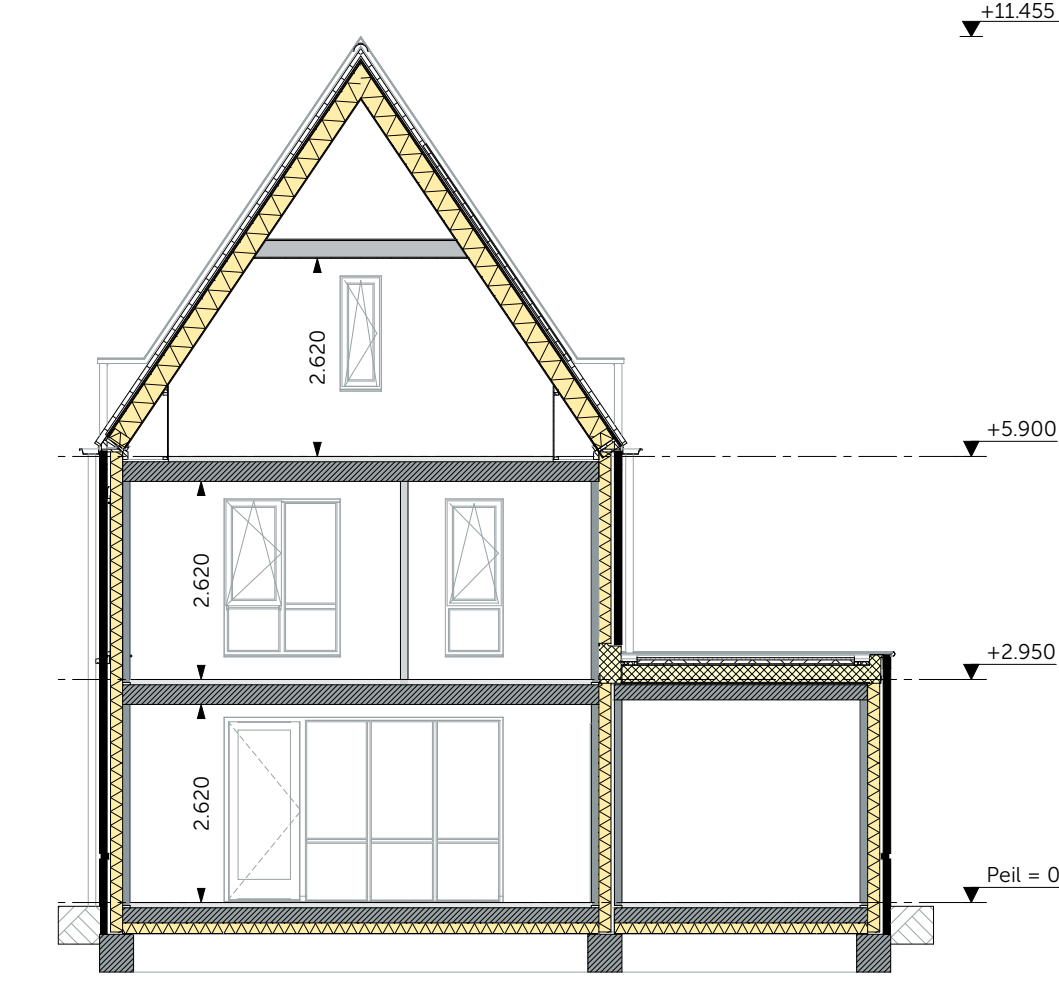


Doorsnede A
1:100

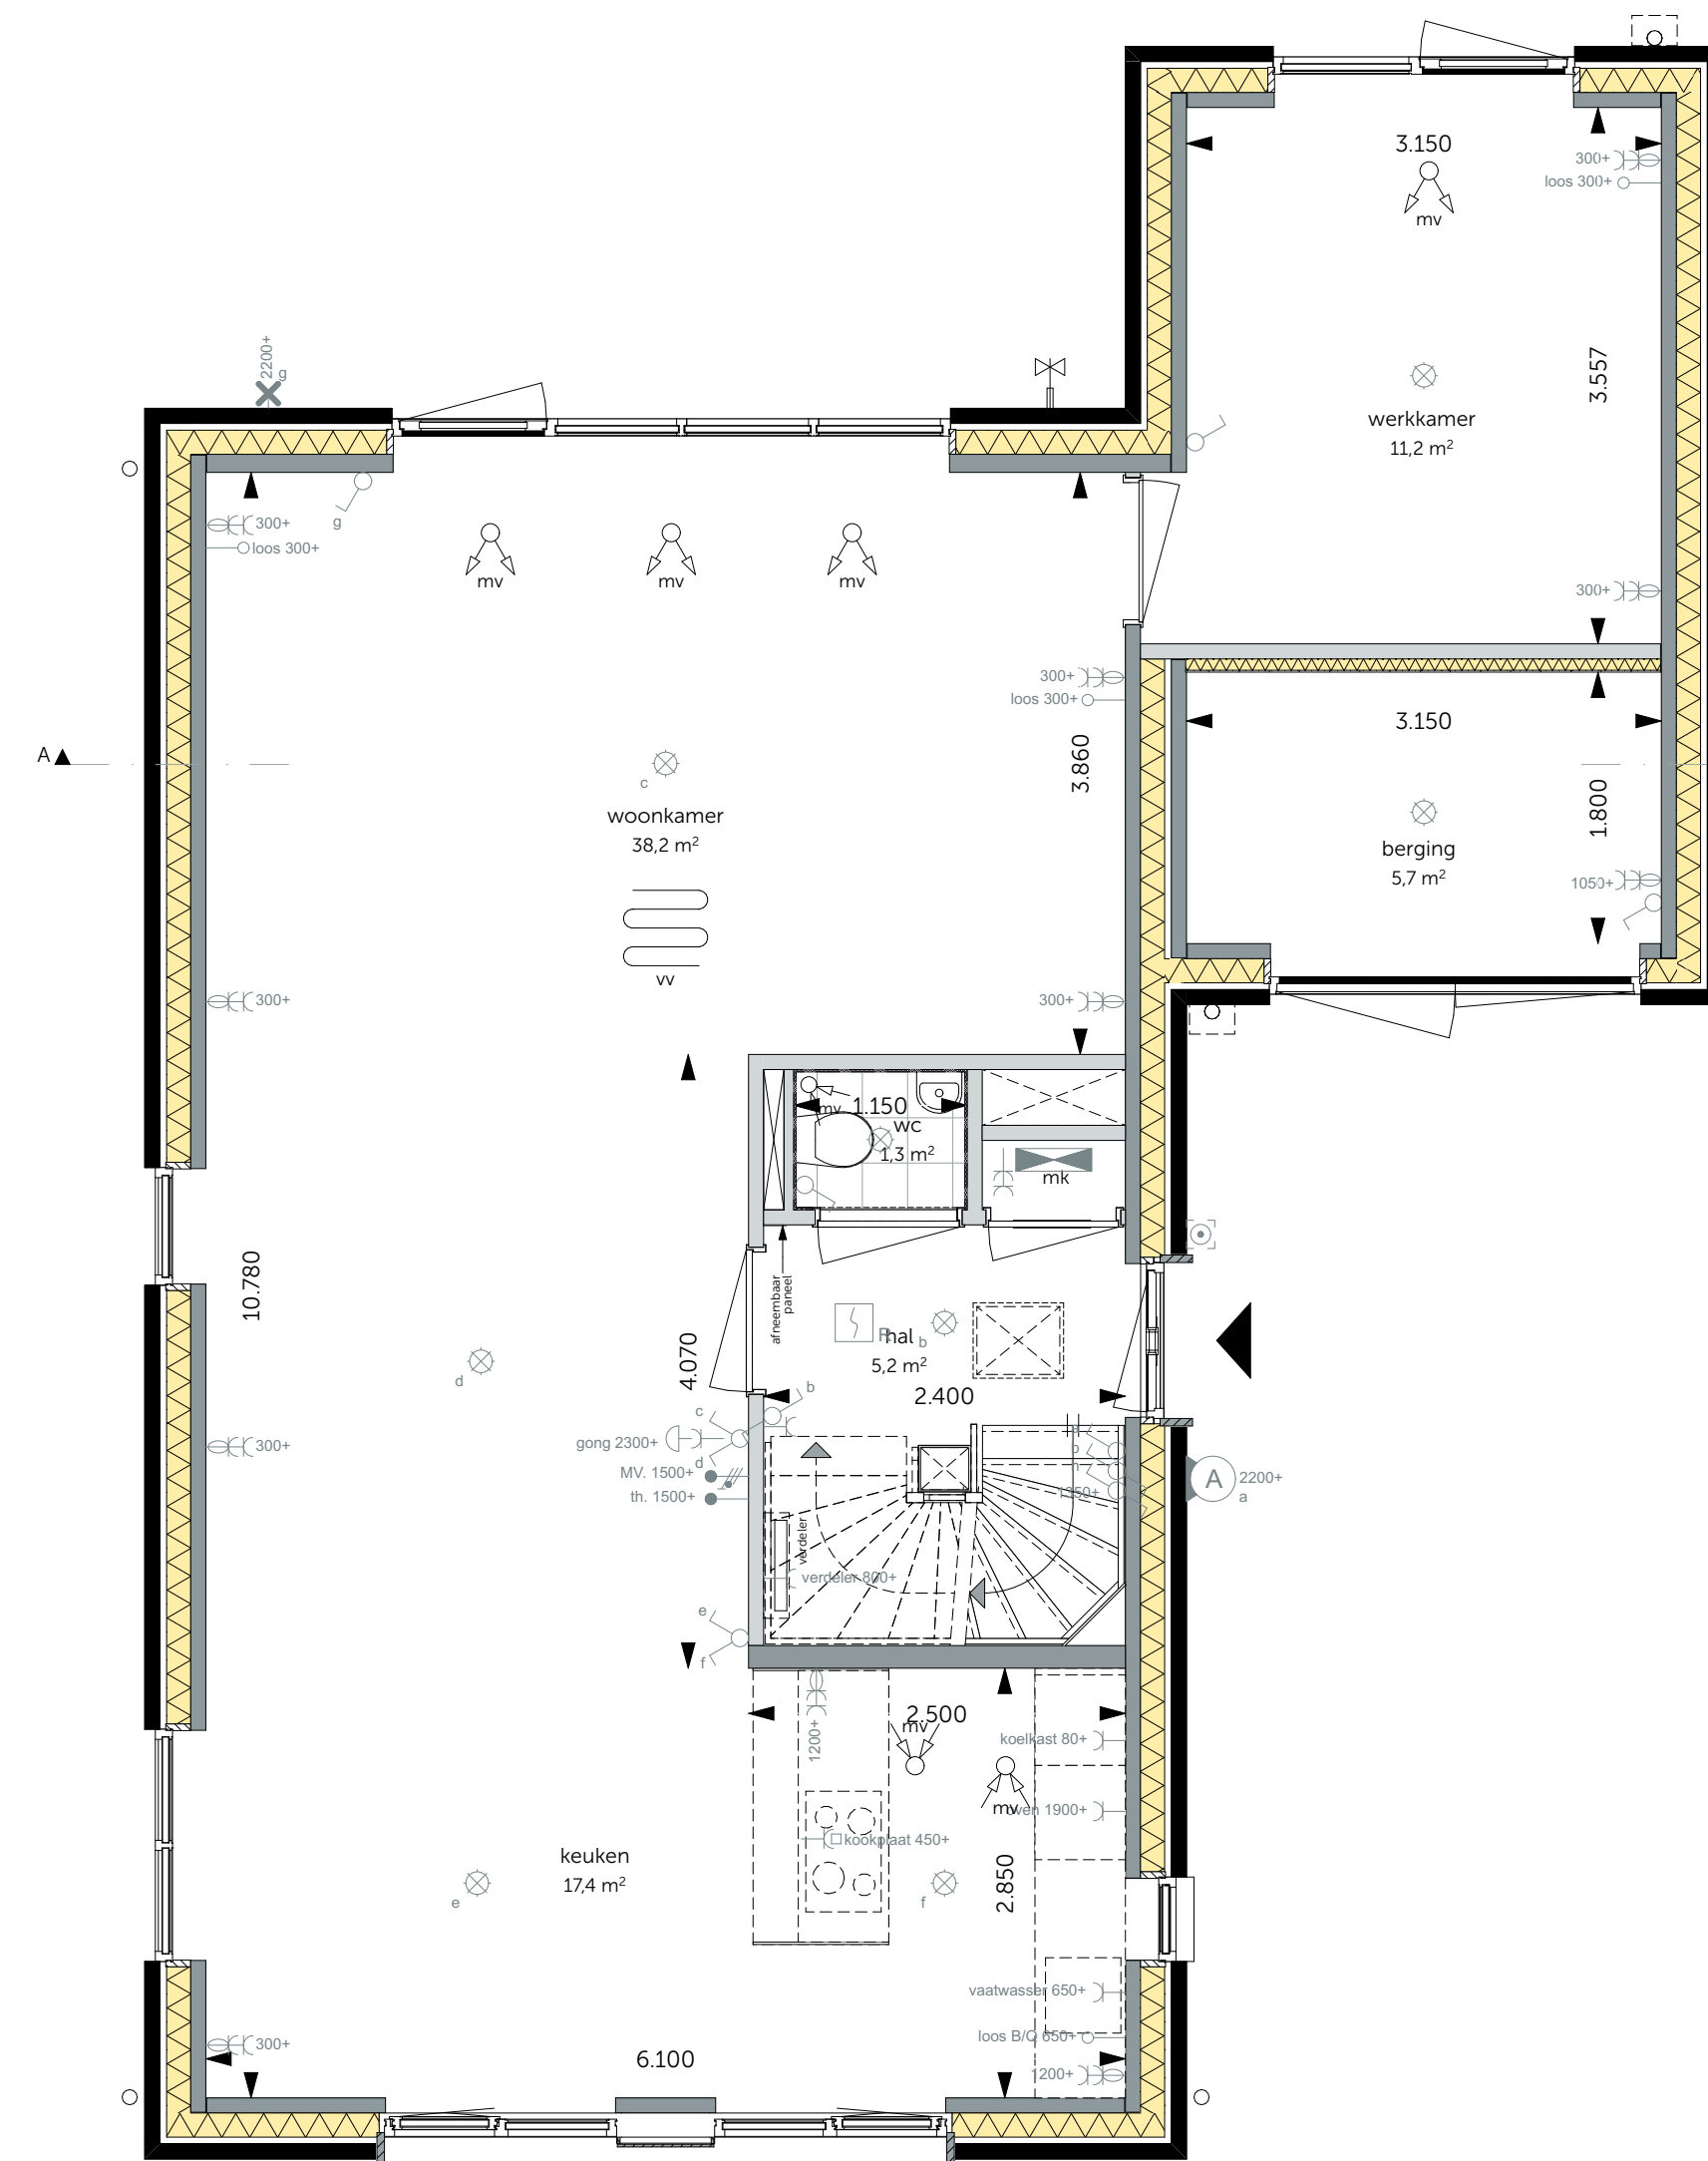


Begane grond
1:50

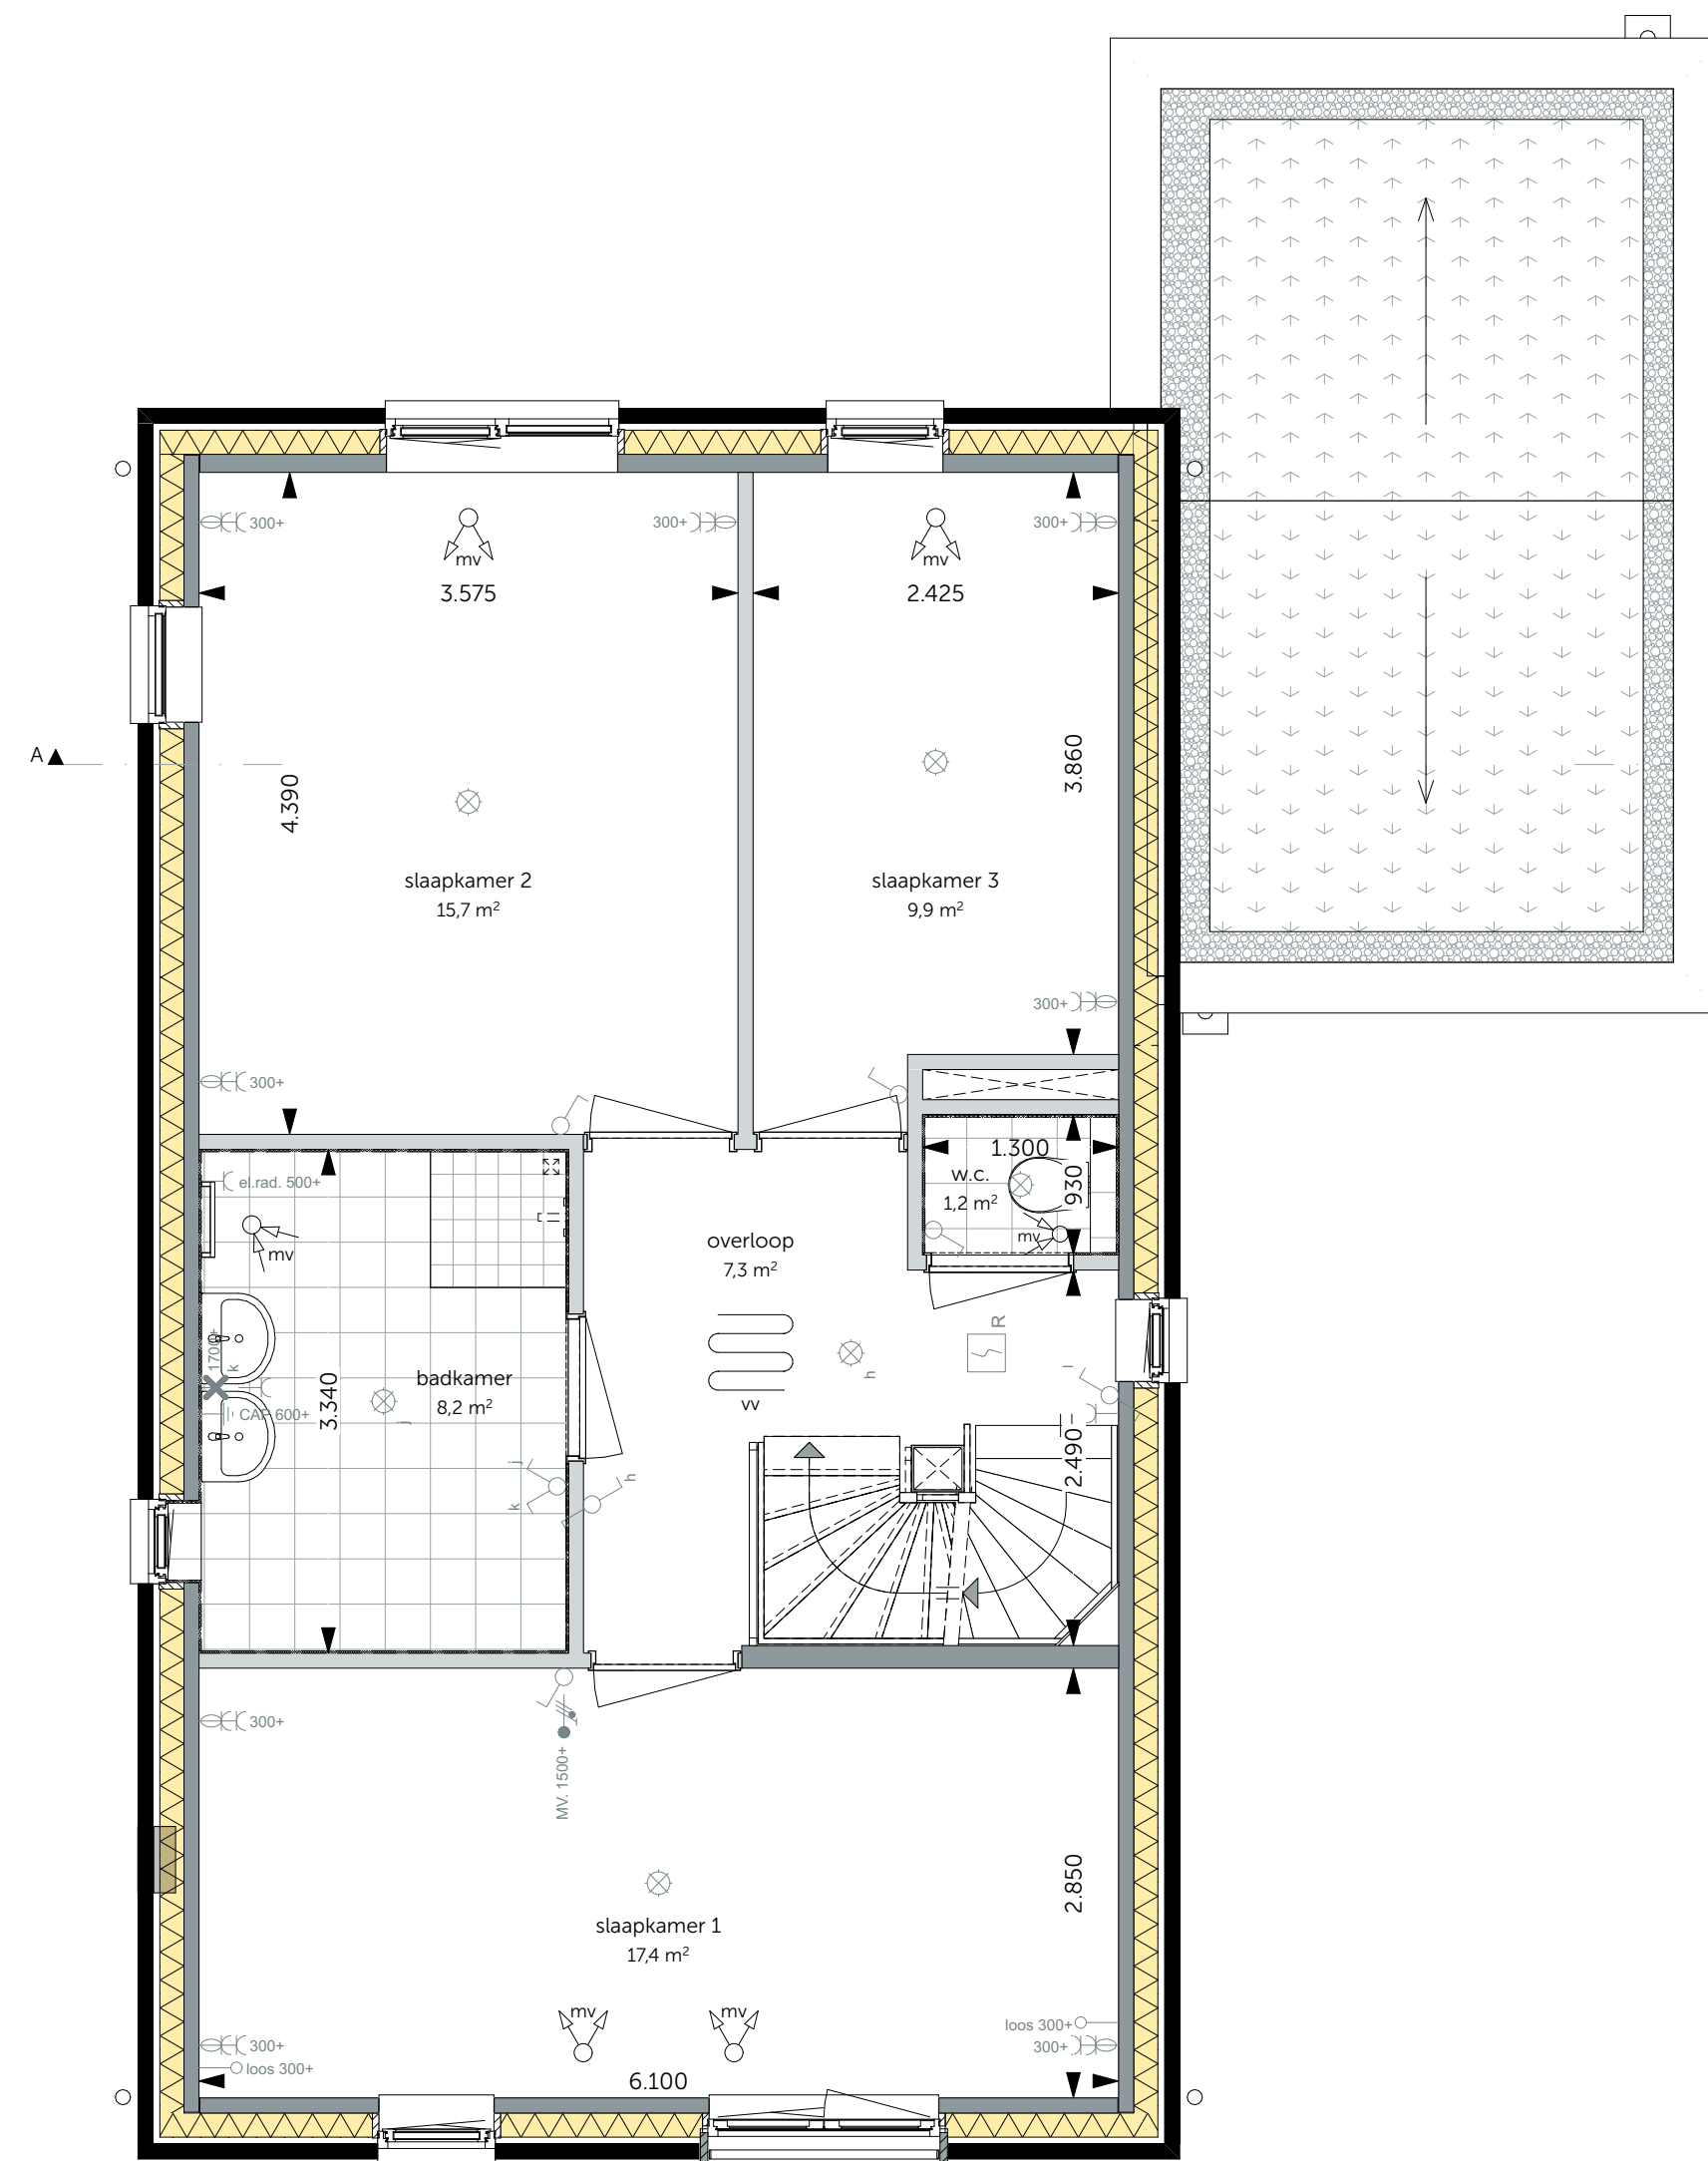

Eerste verdieping
1:50

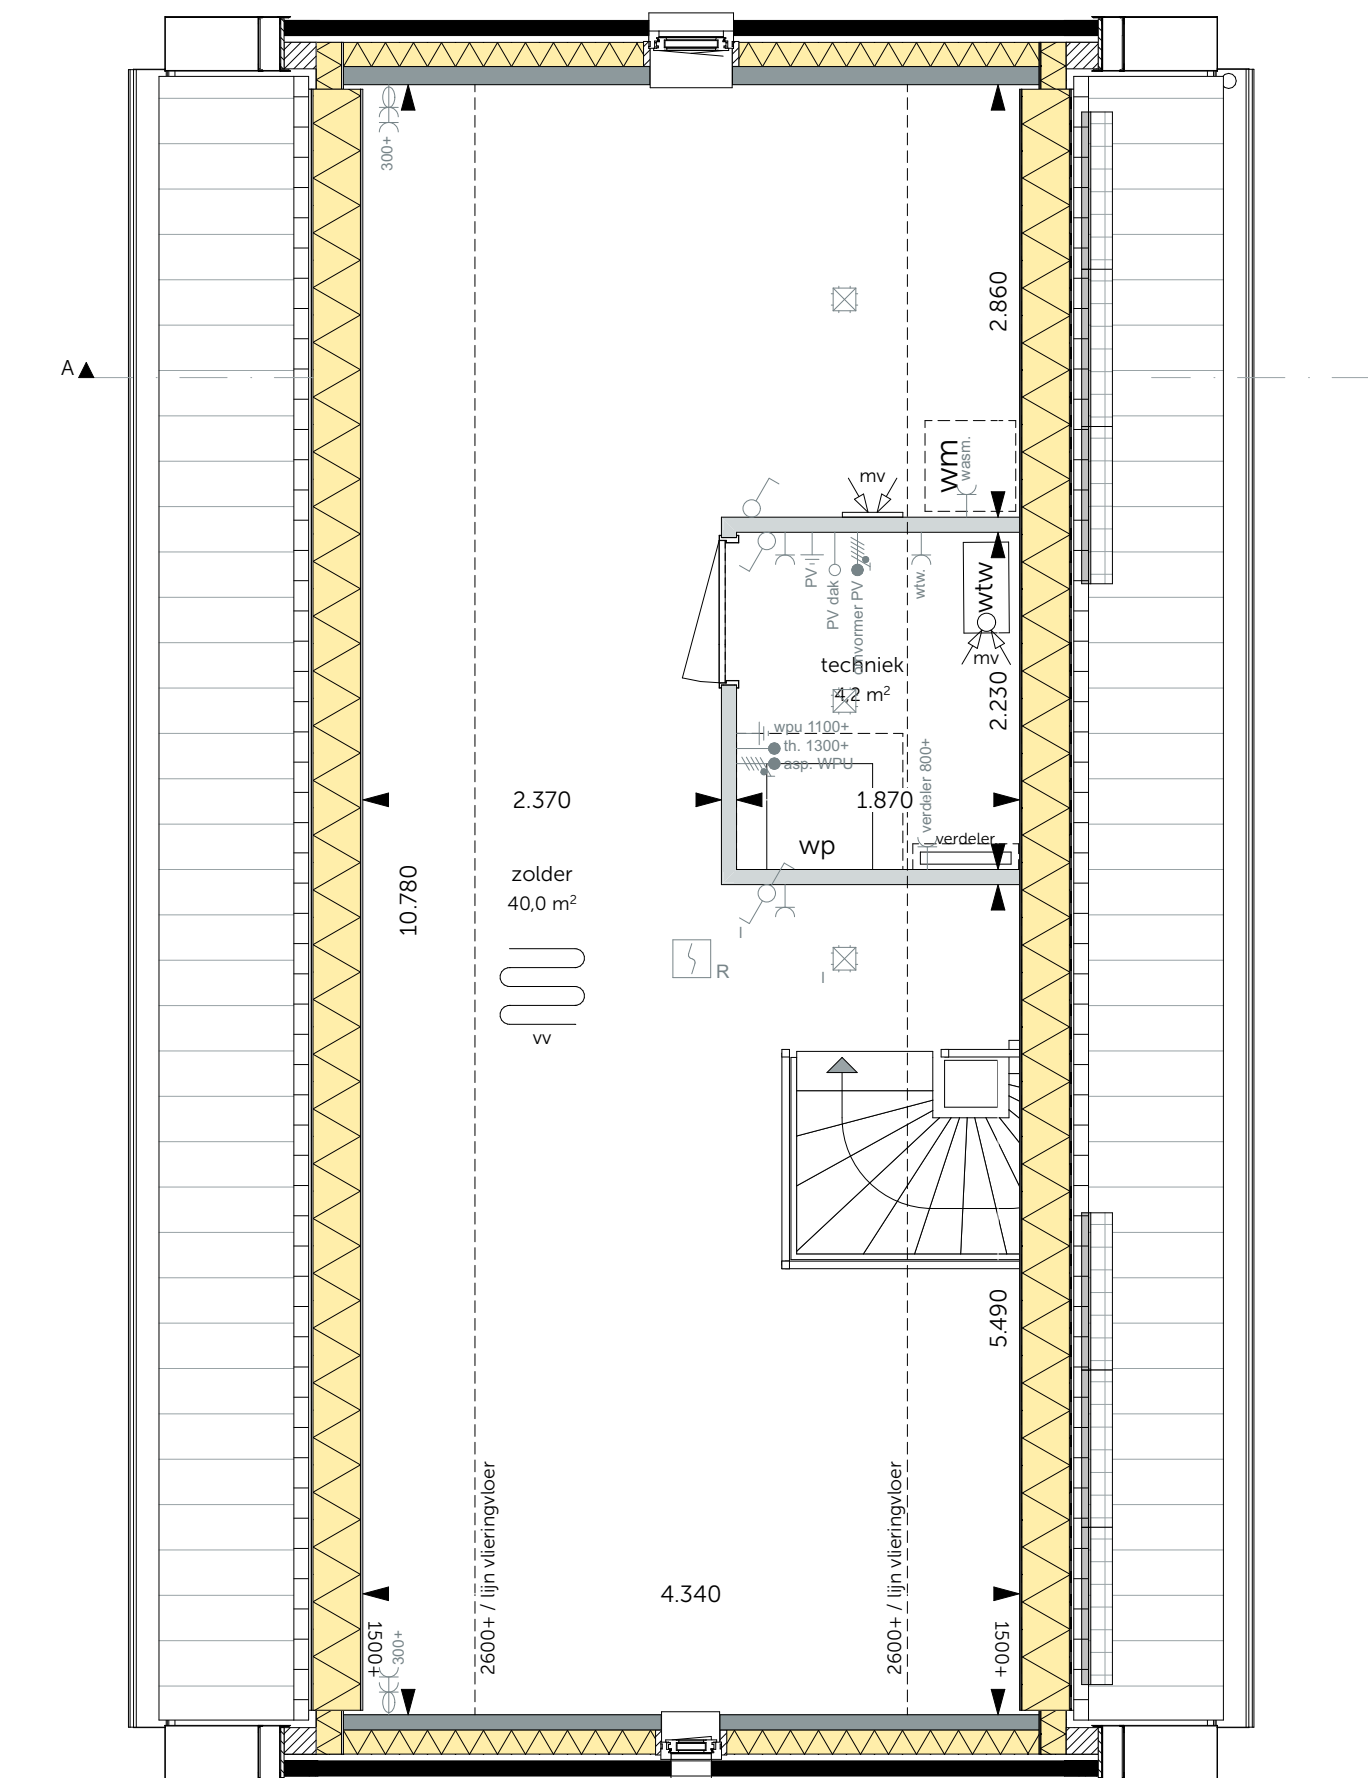

Tweede verdieping
1:50

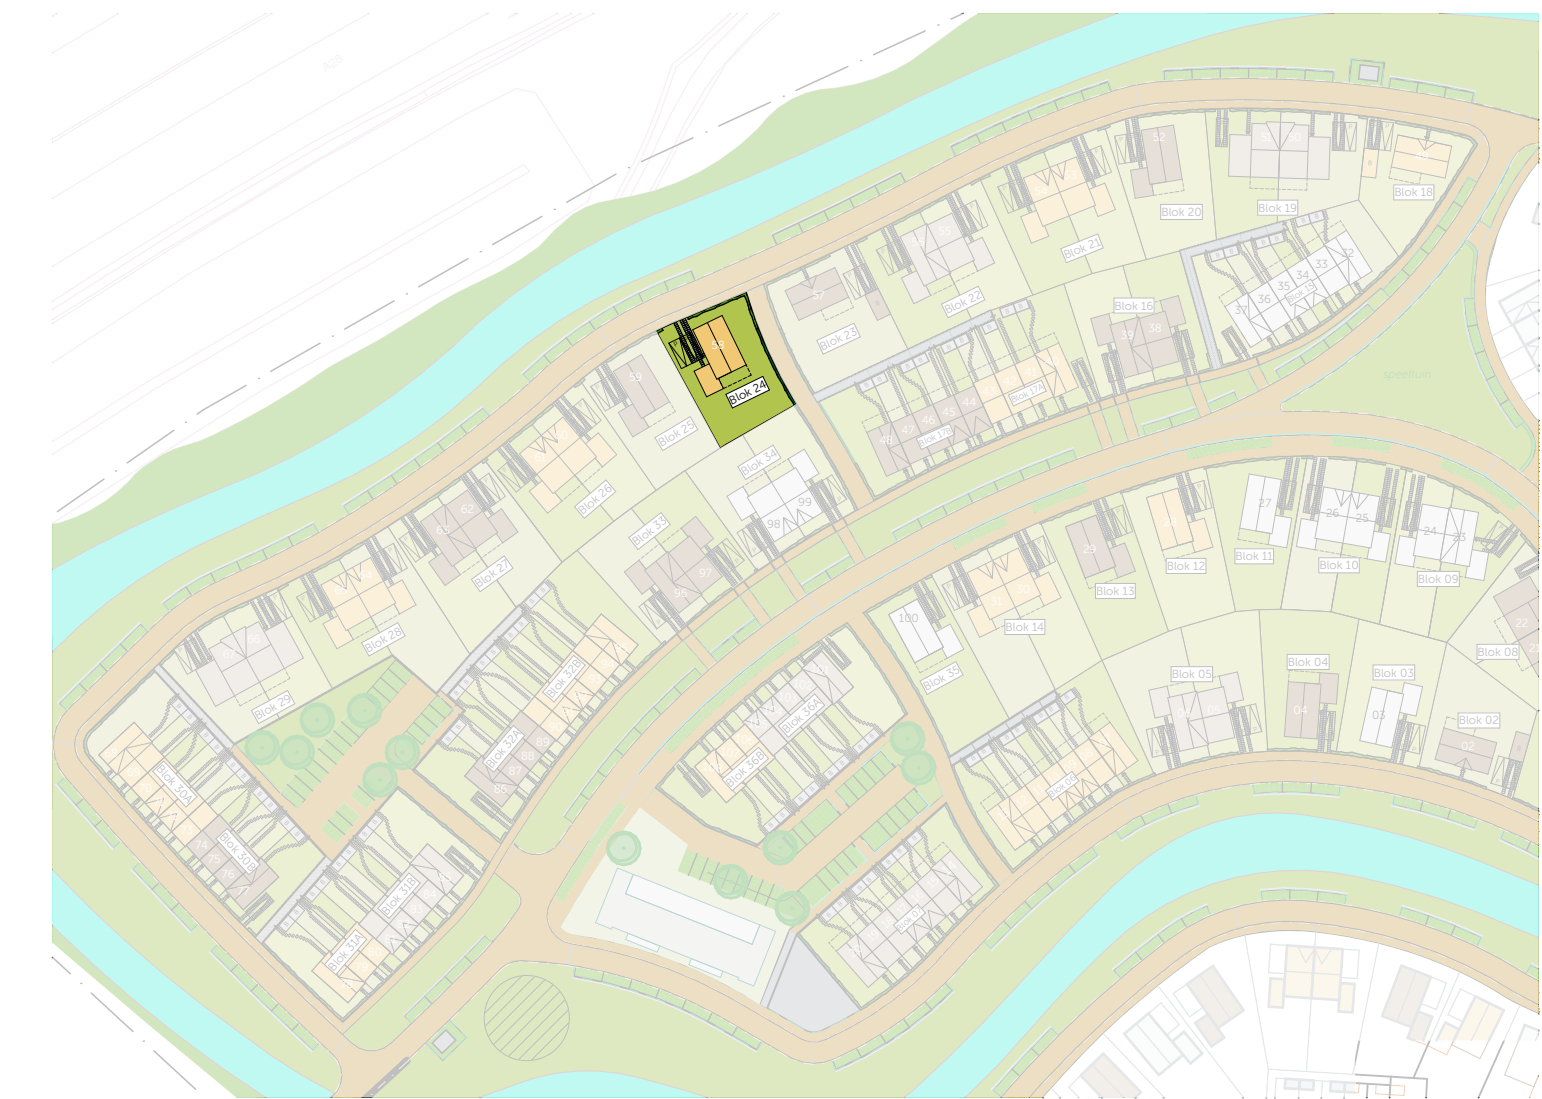

Definitief



WUZIGING: DATUM: 01-12-2023
 's Gravenzandseweg 39
 2671 JJ Naaldwijk
 tel: 0174 750 392
 office@MAD.nl
 www.MAD.nl

ONTWIKKELING & REALISATIE:

VAN OMME & DE GROOT
 Projectontwikkelaars en Bouwers | Rotterdam

Heemraadsingel 223
 3023 CD, Rotterdam

ONDERDEEL: FORMaat: SCHAAL:
 Fase 2 A1+ 1:100, 1:50

Vrijstaand Dwars Oker - Blok 24
 Bouwnummer: 58
 Bloknummer: 24

DATUM: PROJECTNR:
 01-10-2023 2022194

PROJECT: TEKENING: