



Voorgevel
1:100




Linkergevel
1:100



Achtergevel
1:100




Rechtergevel
1:100

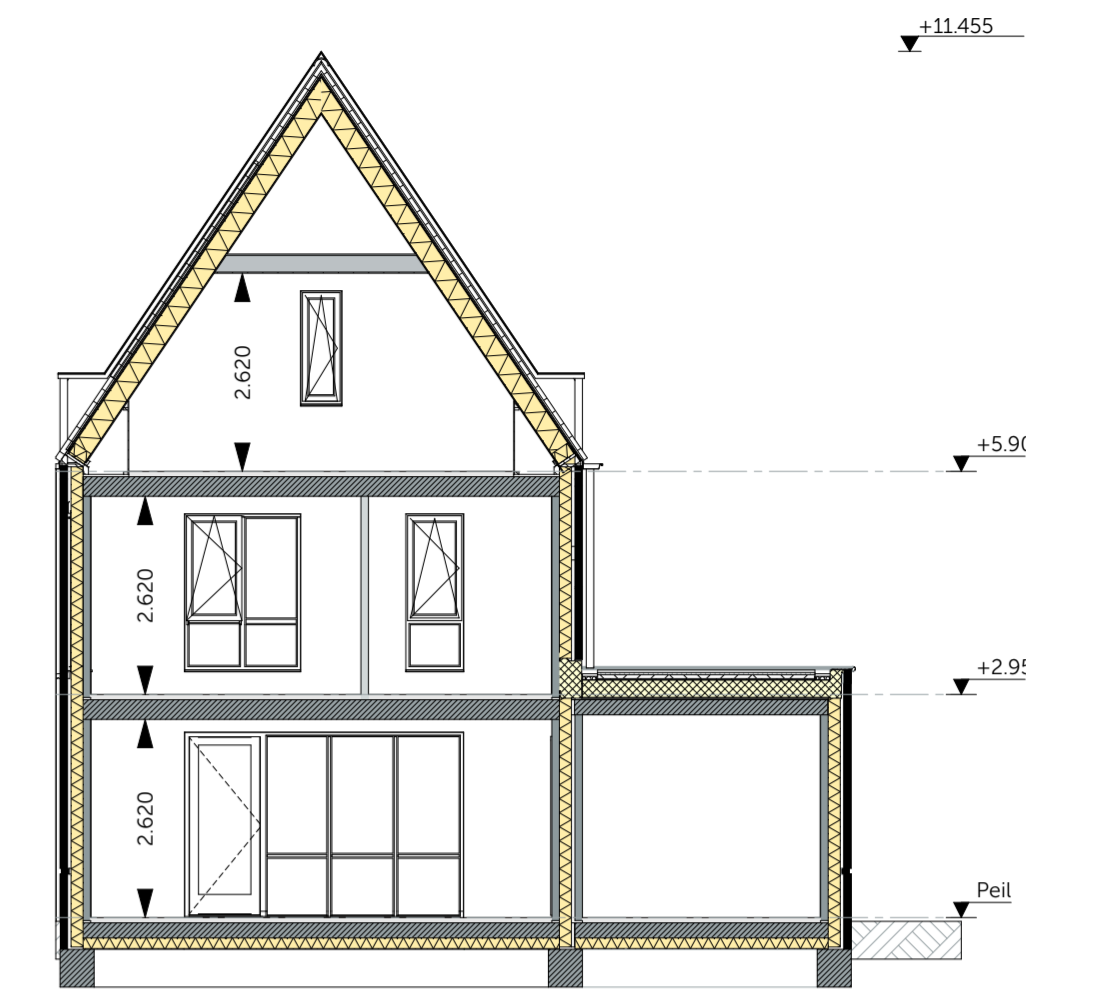


Doorsnede A
1:100



begane grond
1:50

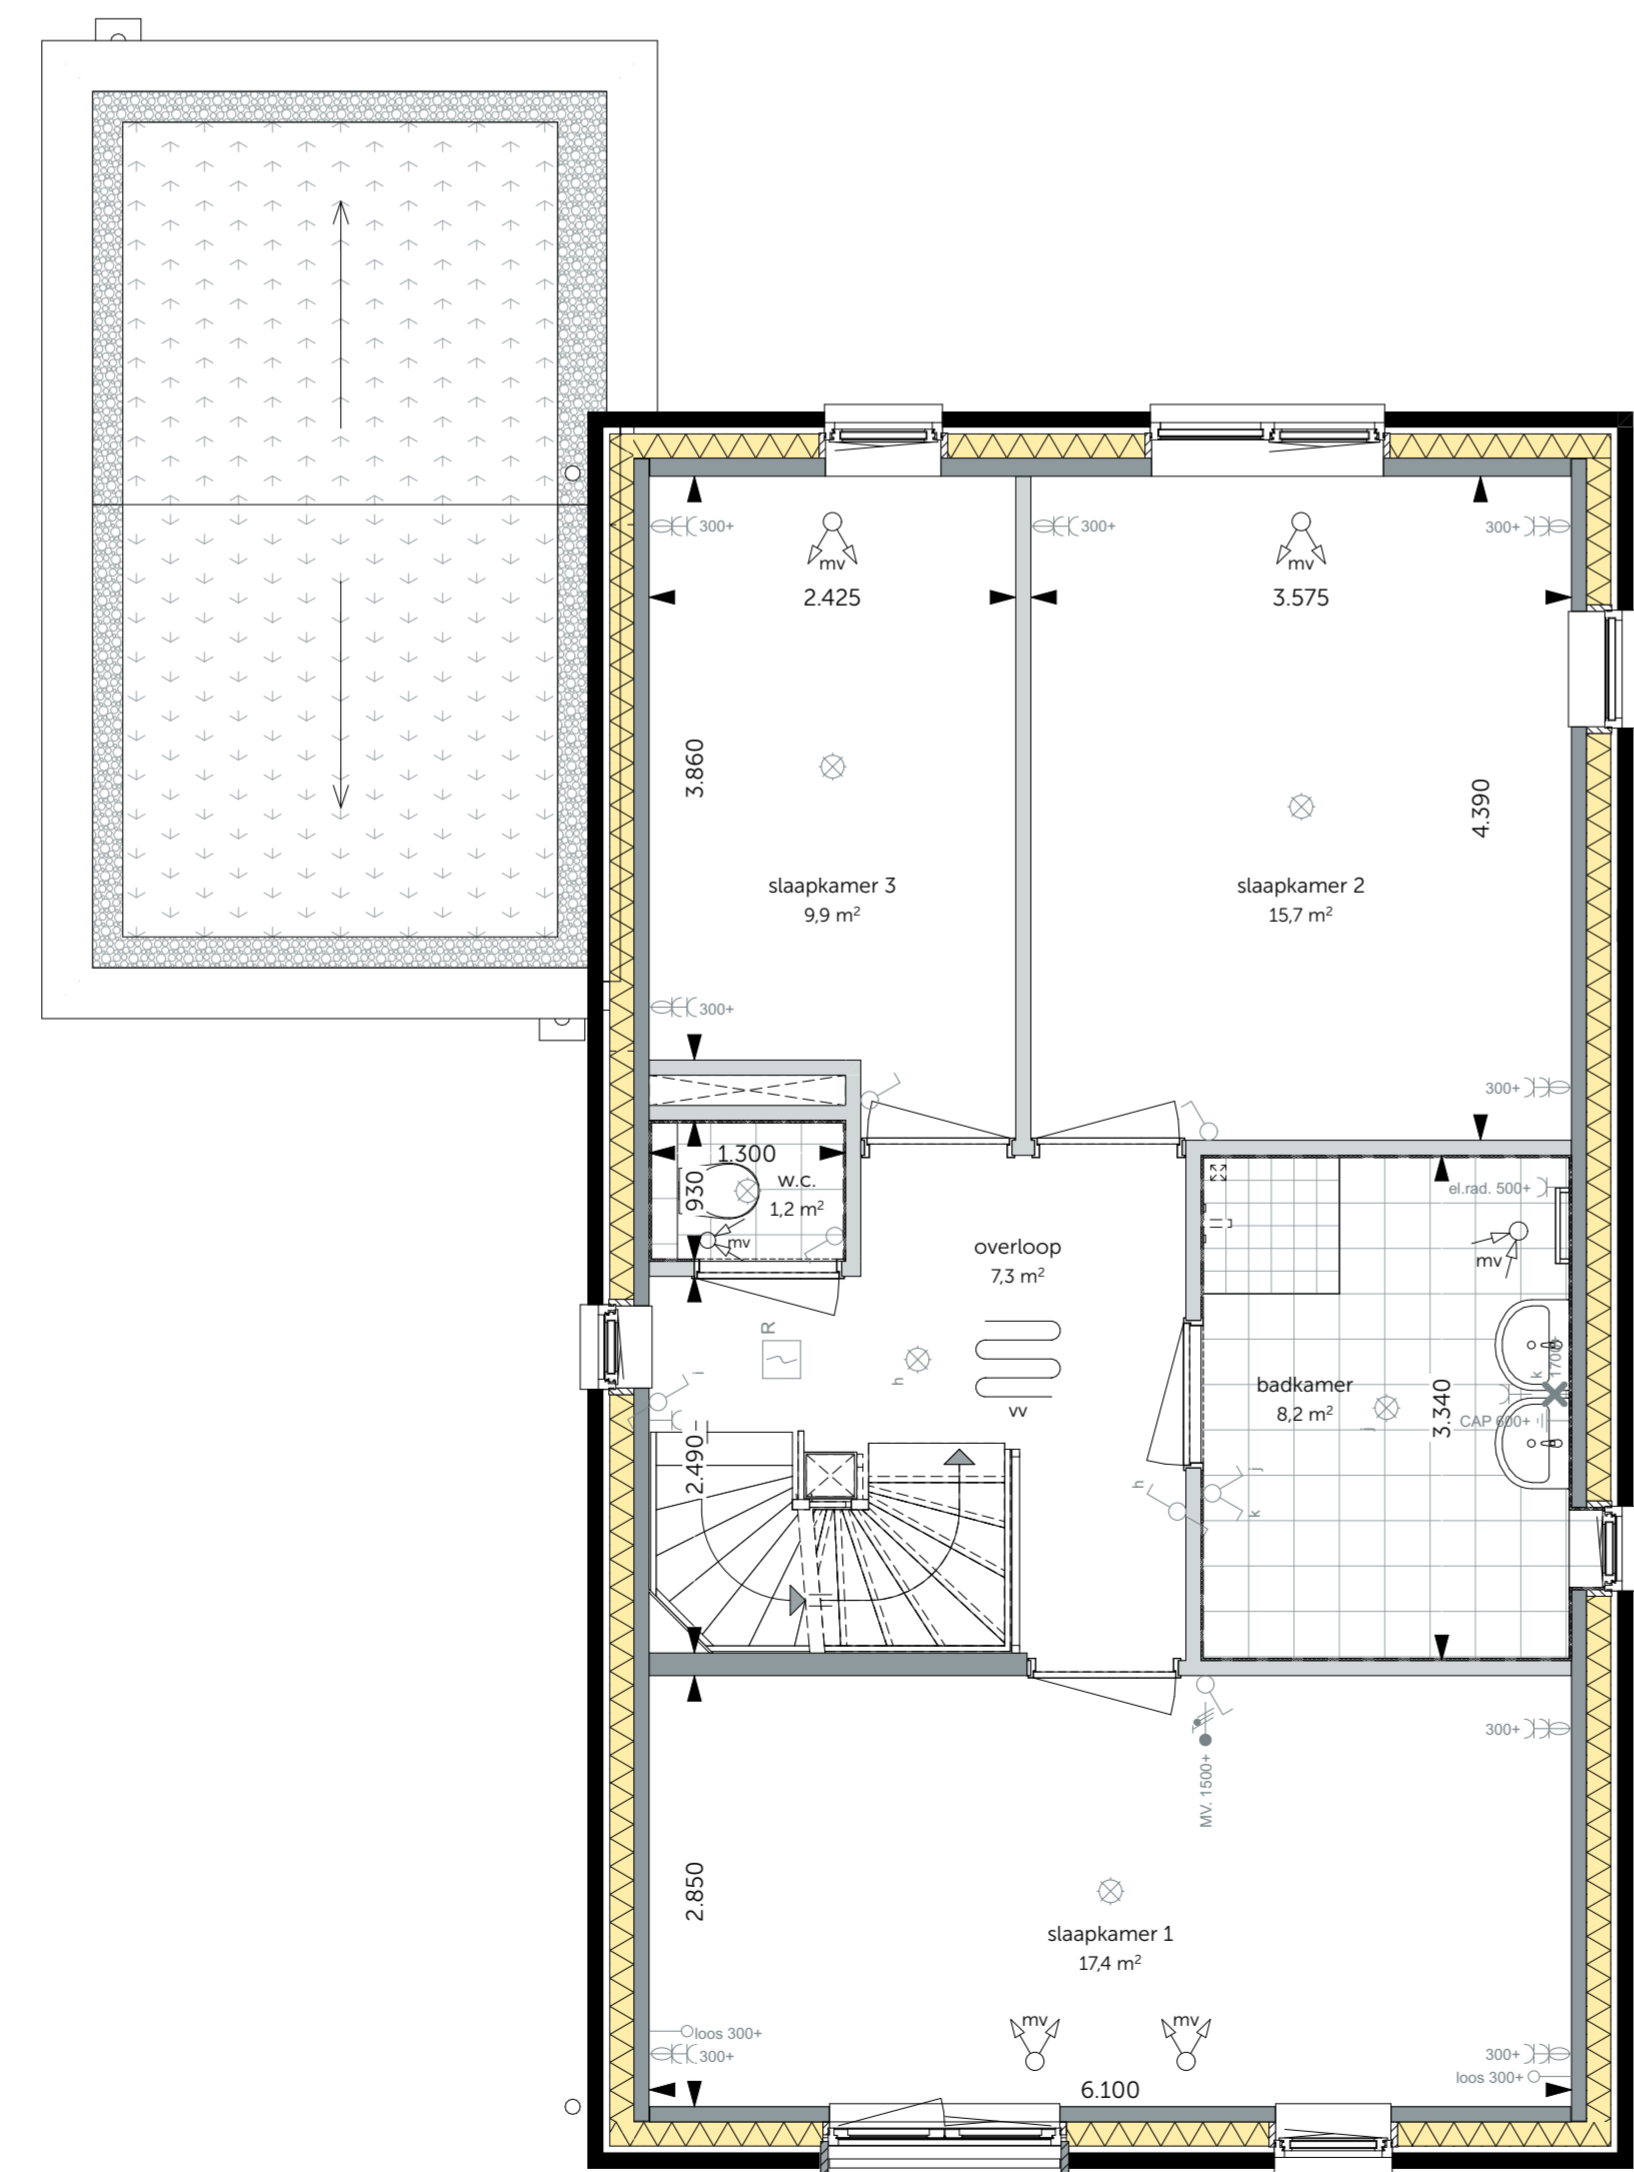

Eerste verdieping
1:50

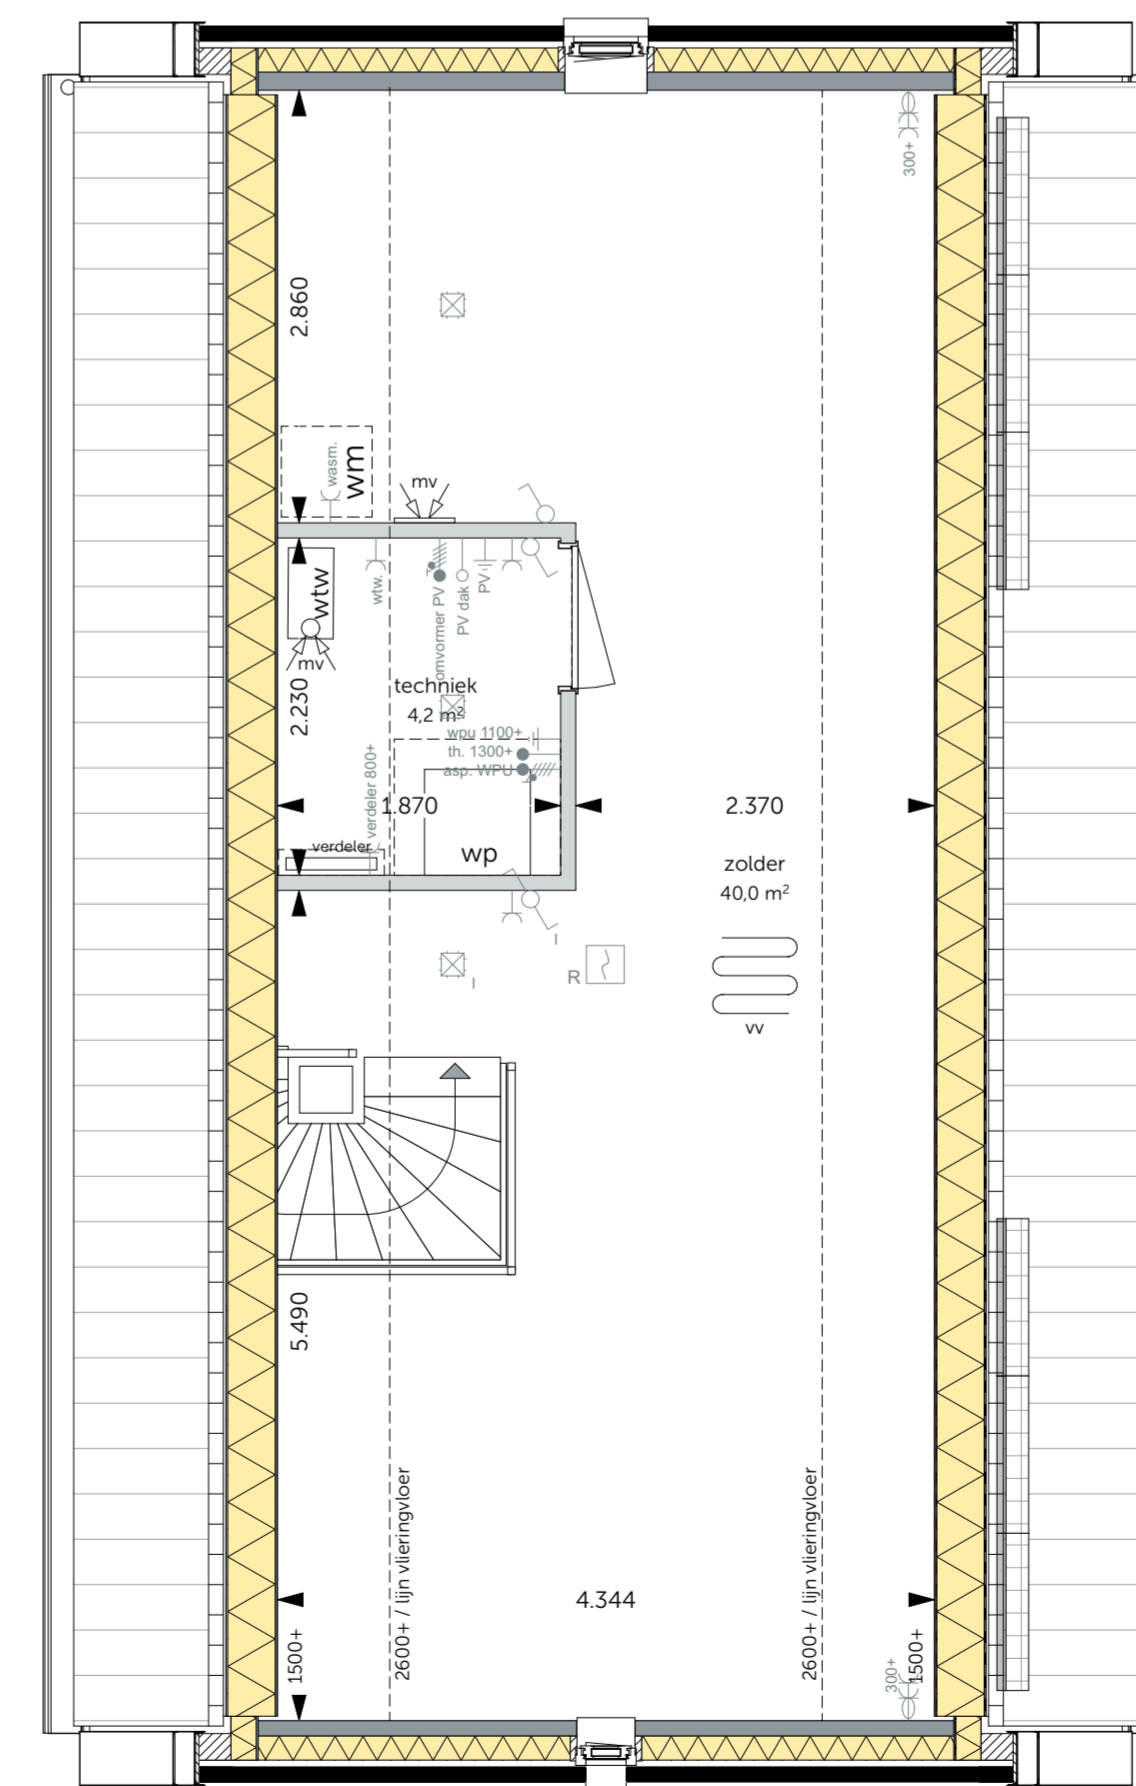

Tweede verdieping
1:50



Definitief



WUZIGING: DATUM: 01-12-2023
 's Gravenzandseweg 39
 2671 JJ Naaldwijk
 tel: 0174 750 392
 office@MAD.nl
 www.MAD.nl

ONTWIKKELING & REALISATIE:
VAN OMME & DE GROOT
 Projectontwikkelaars en Bouwers | Rotterdam

Heemraadsingel 223
 3023 CD, Rotterdam

ONDERDEEL: FASE 2
 Vrijstaand Wit Dwars - Blok 35
 Bouwnummer: 100
 Bloknummer: 35

SCHAAL: 1:50, 1:100
 DATUM: 01-10-2023
 PROJECTNR: 2022194

PROJECT: TEKENING:

De Weide Veluwe - Harderweide

VK-0569