




Linkergevel
schaal 1:100

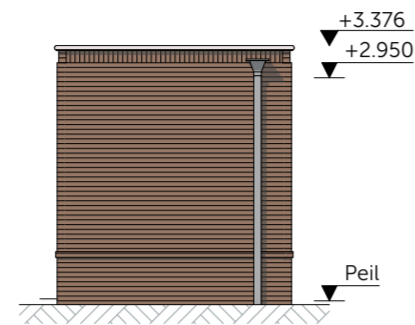


Achtergevel
schaal 1:100

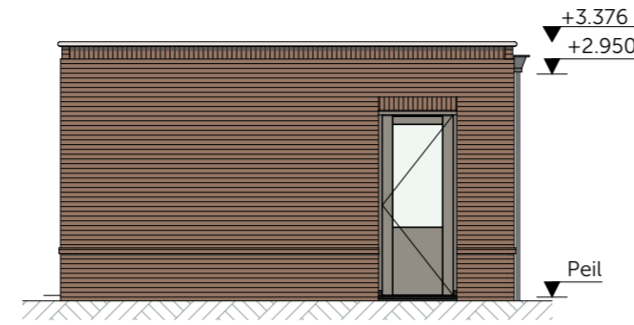


Rechtergevel
schaal 1:100

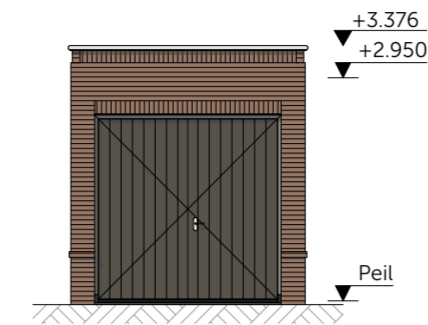


Vorgevel
schaal 1:100

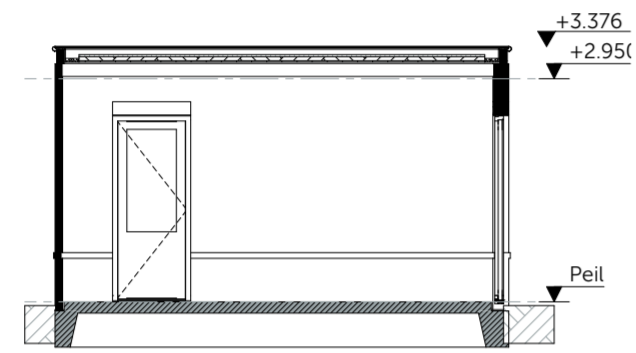


Doorsnede A-A
schaal 1:100

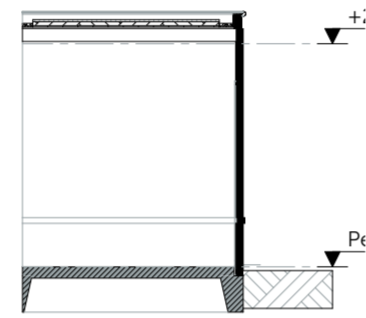


Doorsnede B-B
schaal 1:100

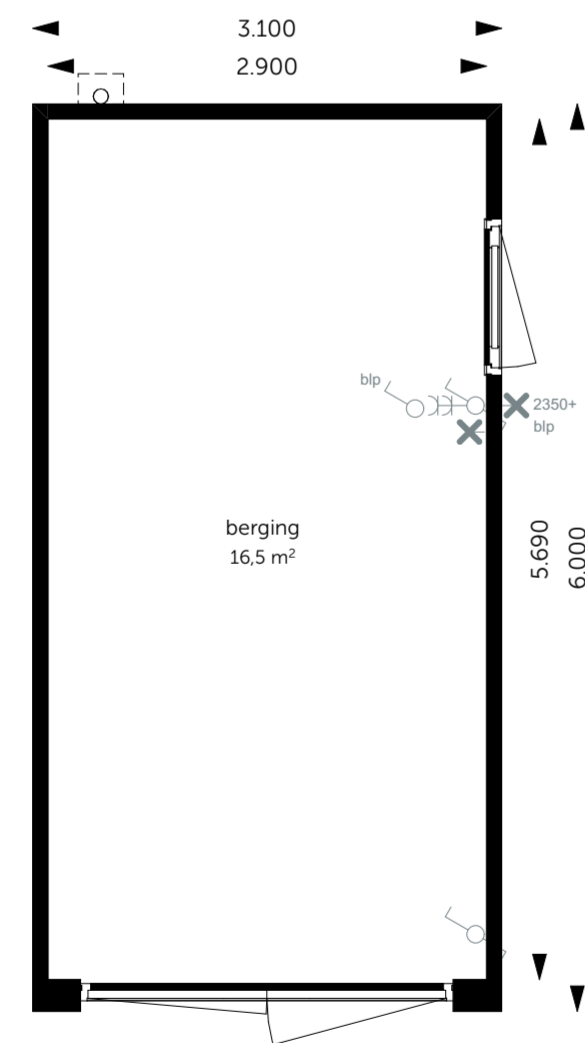

Begane grond
schaal 1:50

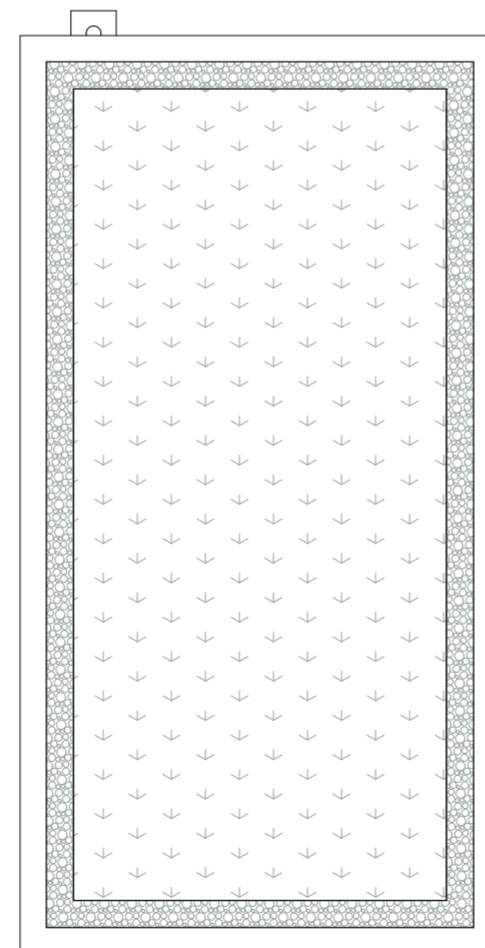

Dakaanzicht
schaal 1:50

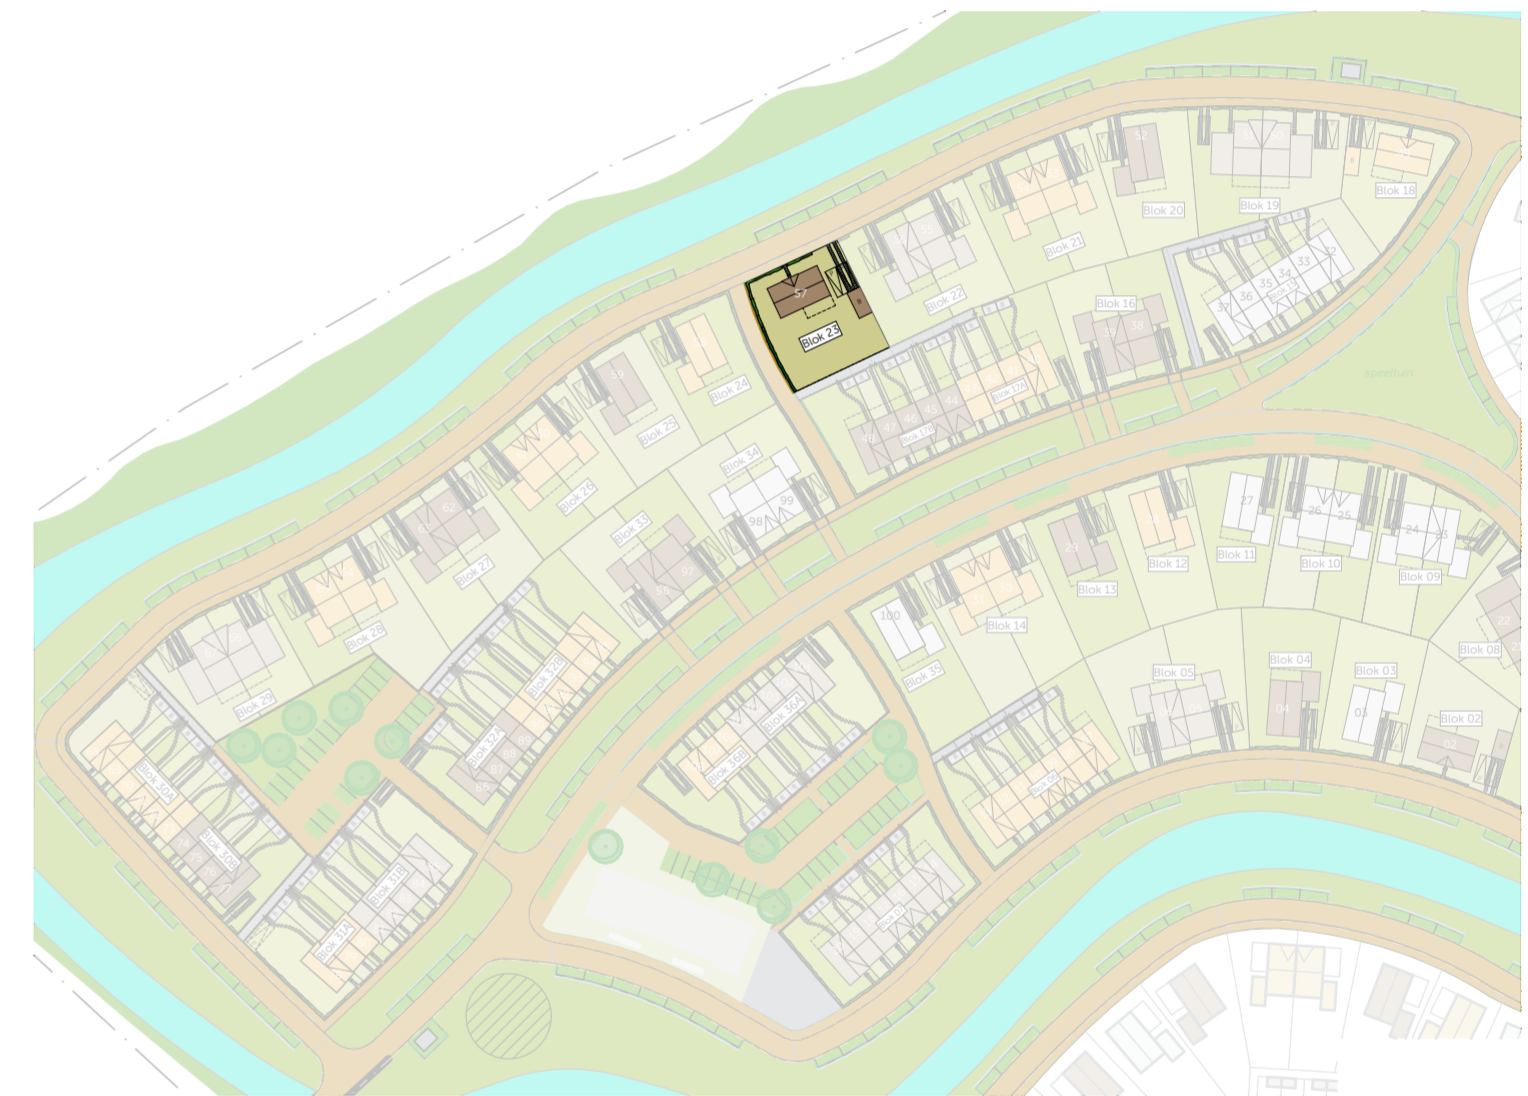

Definitief



modellering | architecture | data

WIJZIGING: DATUM:
01-12-2023

's Gravenzandseweg 39
2671 JJ Naaldwijk
tel: 0174 750 392
office@MAD.nl
www.MAD.nl

ONTWIKKELING & REALISATIE:

VAN OMME & DE GROOT
Projectontwikkelaars en Bouwers | Rotterdam

Heemraadssingel 223
3023 CD, Rotterdam

ONDERDEEL: Fase 2
FORMAAT: A2
SCHAALEN: 1:100, 1:50

Berging metselwerk bruin

Bouwnummer: 57
Bloknummer: 23
DATUM: 01-10-2023
PROJECTNR: 2022194

PROJECT: TEKENING:

De Weide Veluwe - Harderweide

VK-0574