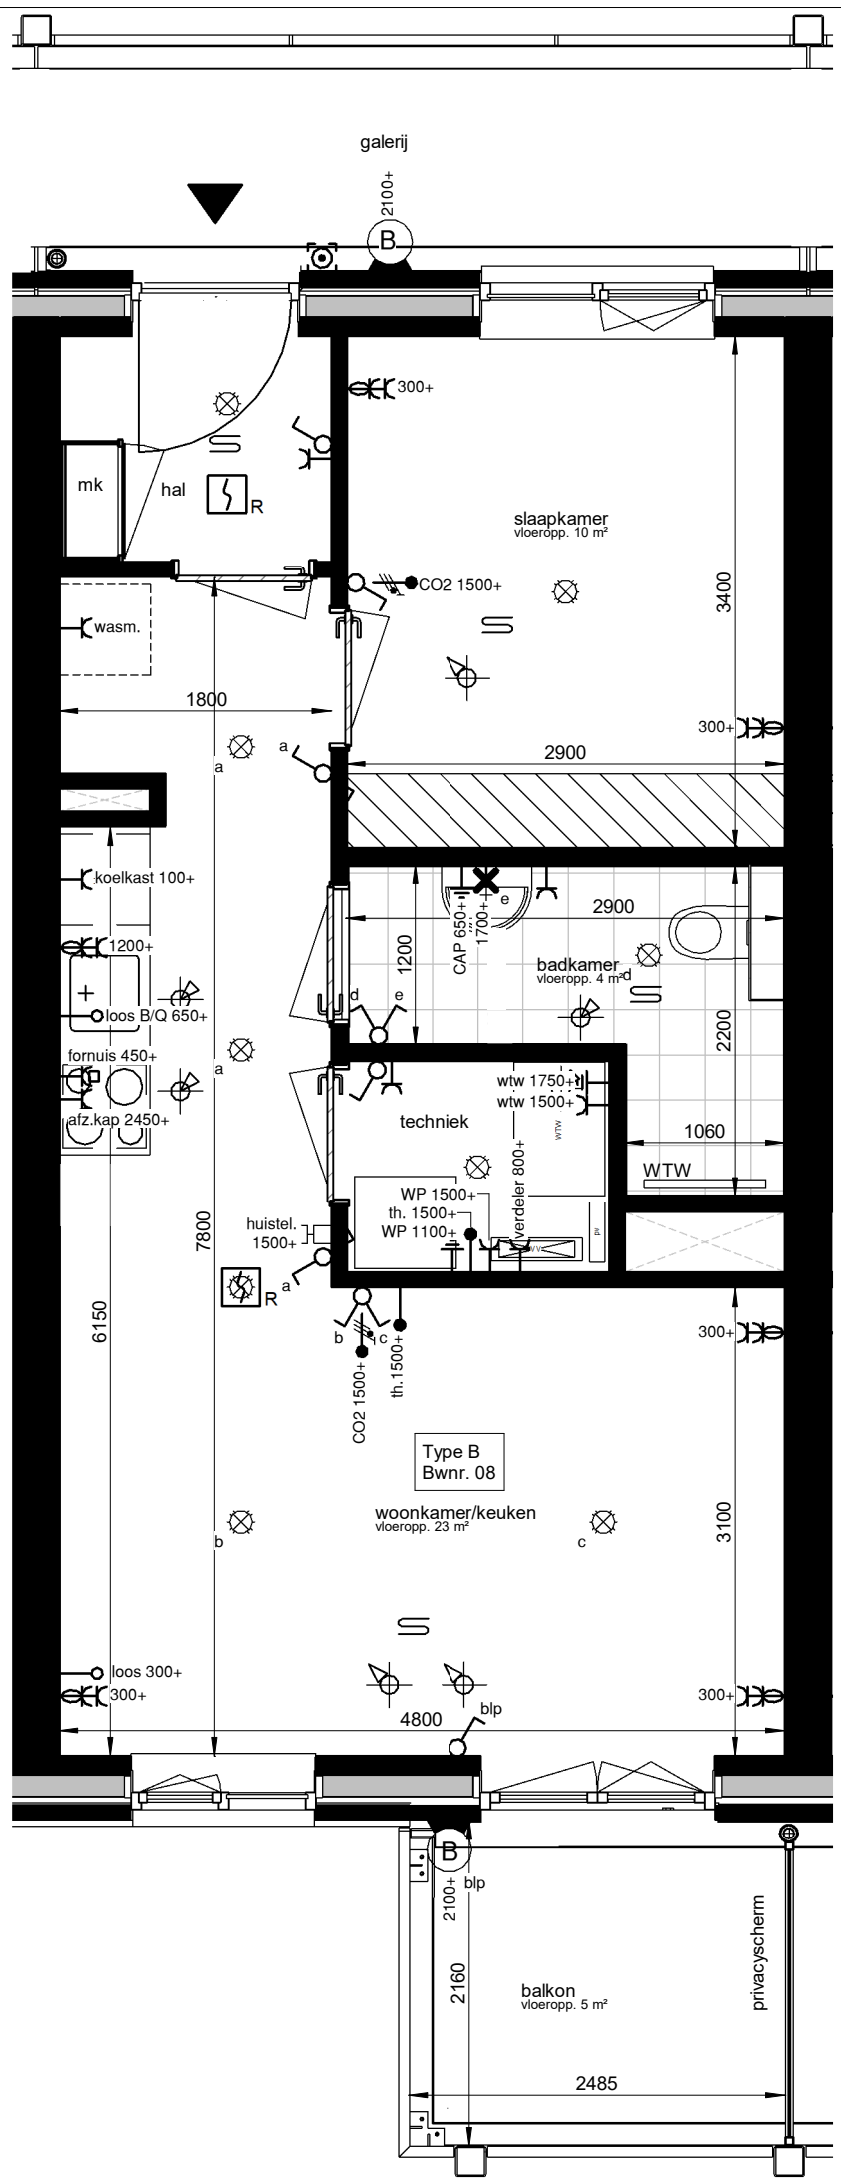

eerste verdieping

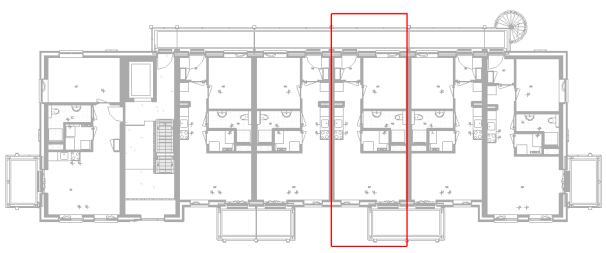

Legenda

Algemeen:
De indeling van de techniekruimten zijn indicatief

- # dm³/s — mechanische ventilatie afvoer positie en aantal indicatief
- # dm³/s — mechanische ventilatie toevoer positie en aantal indicatief
- krijtstreep cf. bouwbesluit
- entree
- WTW — warmte-terug-win installatie
- wm — opstelplaats wasmachine
- wp — warmtepomp
- vloerverwarming
- vloerverwarming verdeler

Elektra:
conform NEN 1010

- wandcontactdoos dubbel met randaarde
- wandcontactdoos enkel
- perilex wcd
- aardpunt
- leiding niet bedraad
- leiding bedraad, thermometer
- Aansluitpunt 1f nul aarde, CO2 meter
- schakelaar dubbel
- schakelaar enkel
- schakelaar wissel
- plafondlichtpunt
- wandlichtpunt
- buitenverlichting wand
- beldrukker
- intercom
- rookmelder

N.B. niet alle onderdelen kunnen van toepassing zijn

DE WEIDE VELUWE
HARDERWIJK

VAN OMME & DE GROOT
Projectontwikkelaars en Bouwers | Rotterdam

Project	De Weide Veluwe - fase 3
Project nummer	22-2262
Onderdeel	bouwnr. 8
Status	definitief
Datum	16.03.2024
Schaal	1:50
Tekening nr.	VK.101.8