




Linkergevel (entreezijde)
schaal 1:100

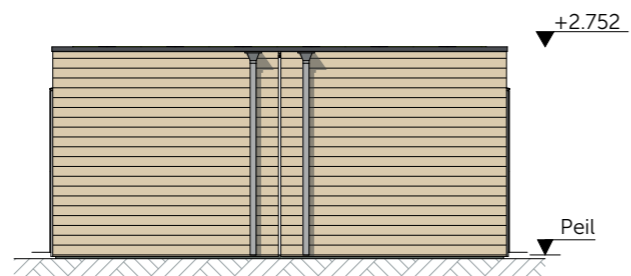


Voorgevel (tuinzijde)
schaal 1:100

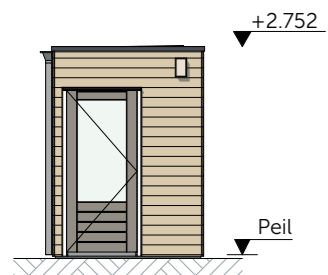


Rechtergevel (entreezijde)
schaal 1:100

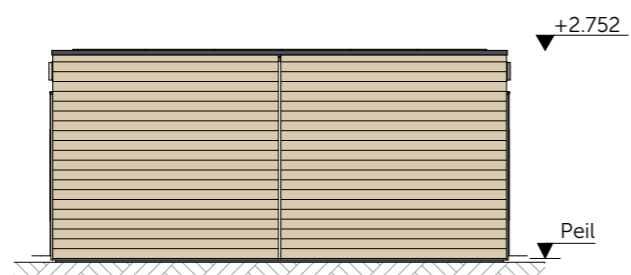



Achtergevel (padzijde)
schaal 1:100

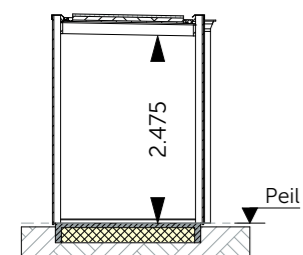


Doorsnede A-A
schaal 1:100

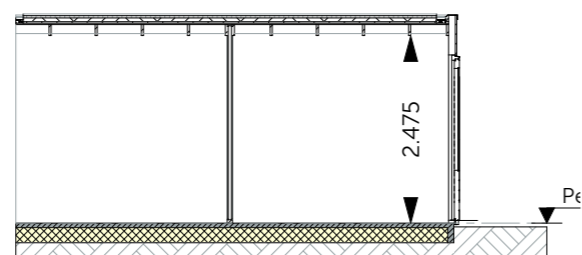

Doorsnede B-B
schaal 1:100

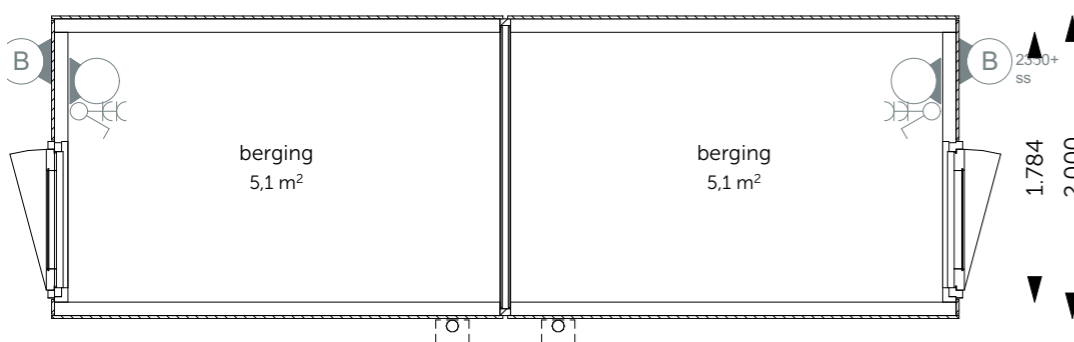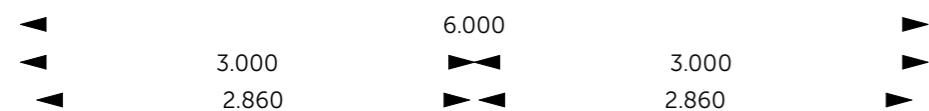

Begane grond
schaal 1:50

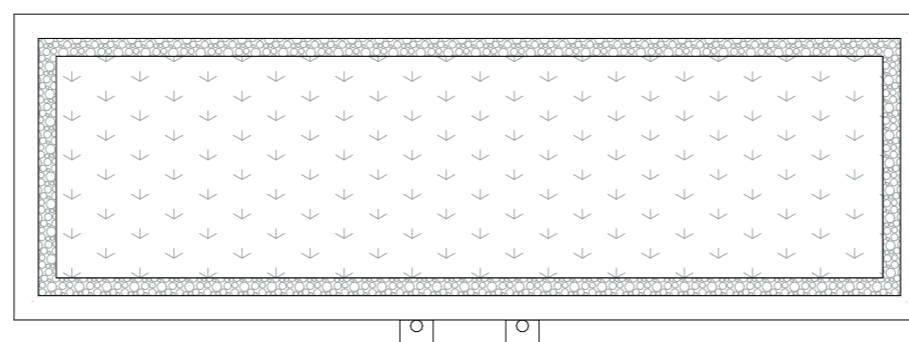

Dakaanzicht
schaal 1:50



Definitief



modeling | architecture | data

WIJZIGING: DATUM:
01-12-2023

's Gravenzandseweg 39
2671 JJ Naaldwijk
tel: 0174 750 392
office@MAD.nl
www.MAD.nl

ONTWIKKELING & REALISATIE:

VAN OMME & DE GROOT

Projectontwikkelaars en Bouwers | Rotterdam

Heemraadssingel 223
3023 CD, Rotterdam

ONDERDEEL: Fase 2
BERGING dubbel hout
Bouwnummer: 68-77, 78-85, 86-95, 101-108
Bloknummer: 30, 31, 32, 36

FORMAAT: A3
V
SCHAAL: 1:100, 1:50

PROJECT: DE WEIDE VELUWE - HARDERWEIDE
TEKENING: VK-0575

DATUM: 01-10-2023
PROJECTNR: 2022194

De Weide Veluwe - Harderweide

VK-0575