




Linkergevel
schaal 1:100

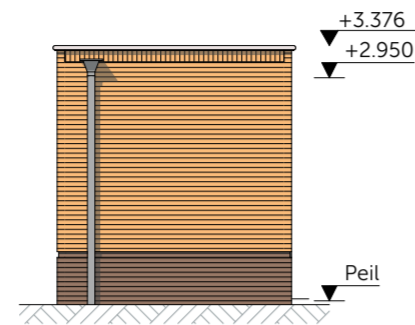


Achtergevel
schaal 1:100

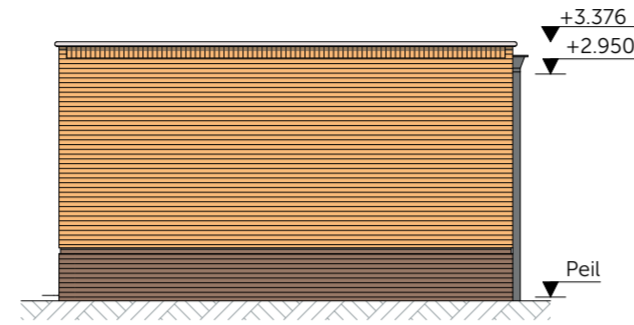


Rechtergevel
schaal 1:100

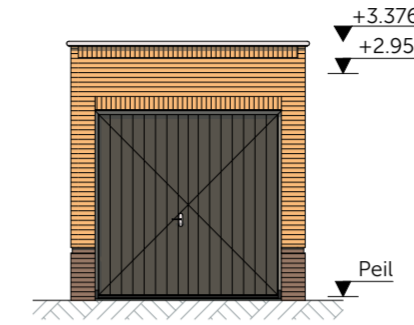


Voorgevel
schaal 1:100

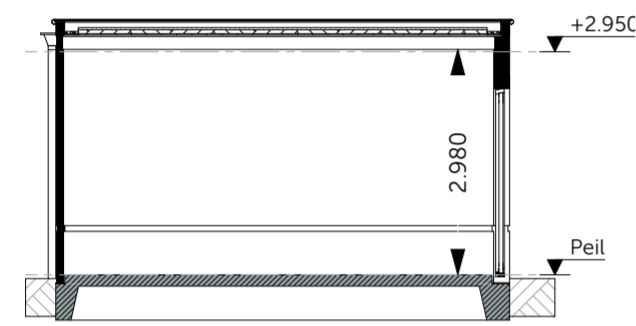


Doorsnede A-A
schaal 1:100

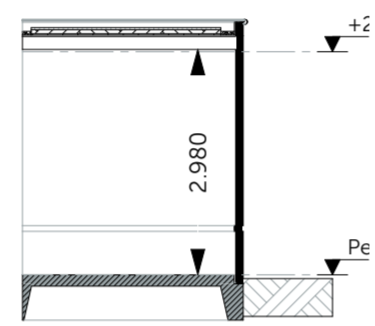

Doorsnede B-B
schaal 1:100

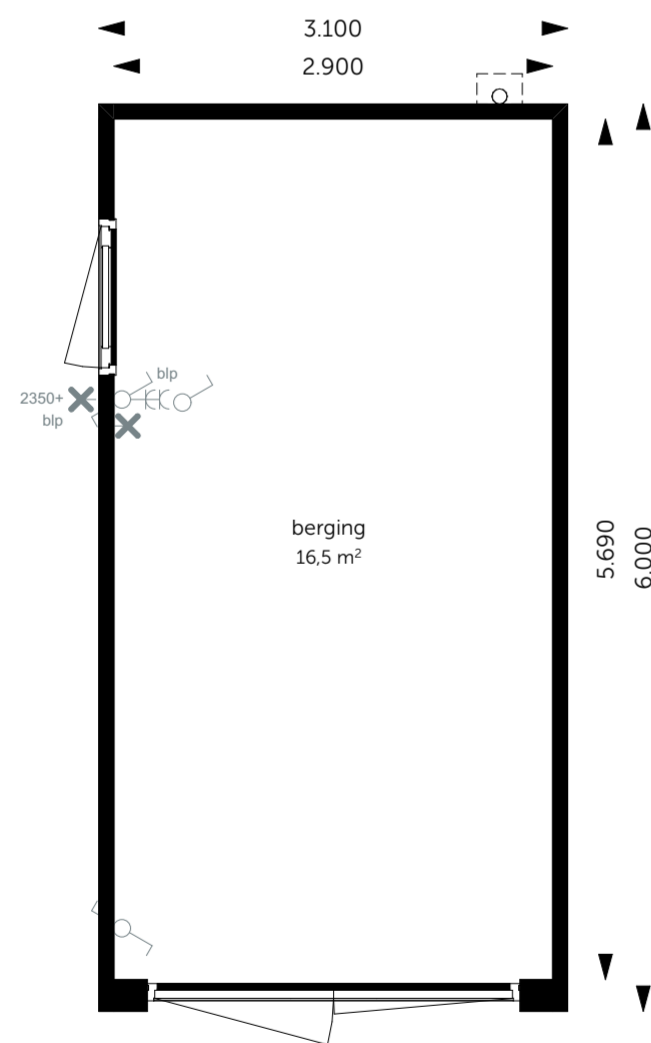

Begane grond
schaal 1:50

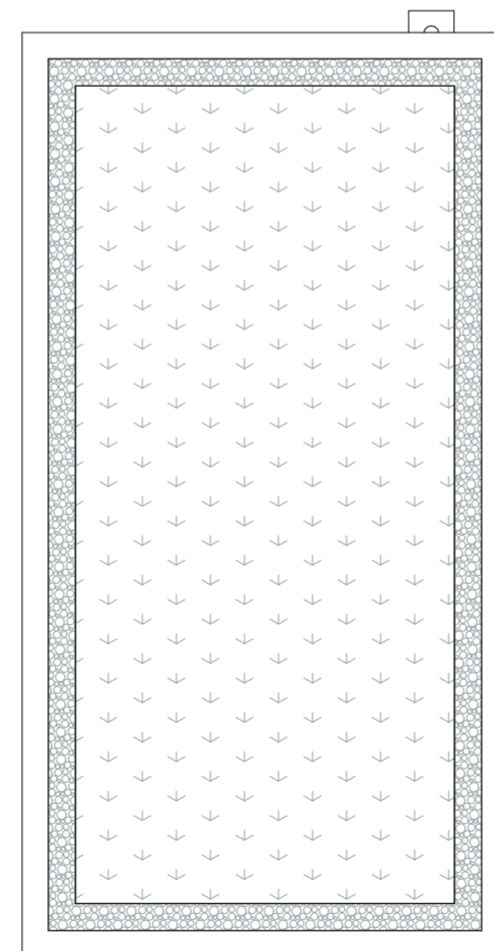

Dakaanzicht
schaal 1:50



Definitief



modellering | architecture | data

WIJZIGING:

DATUM:

01-12-2023

's Gravenzandseweg 39

2671 JJ Naaldwijk

tel: 0174 750 392

office@MAD.nl

www.MAD.nl

ONTWIKKELING & REALISATIE:

VAN OMME & DE GROOT
Projectontwikkelaars en Bouwers | Rotterdam

Heemraadssingel 223

3023 CD, Rotterdam

ONDERDEEL:

Fase 2

FORMAAT:

A2

SCHAAL:

1:100, 1:50

Berging metselwerk oker

Bouwnummer: 49

Bloknummer: 18

DATUM:

01-10-2023

PROJECTNR:

2022194

PROJECT:

TEKENING:

De Weide Veluwe - Harderweide

VK-0573